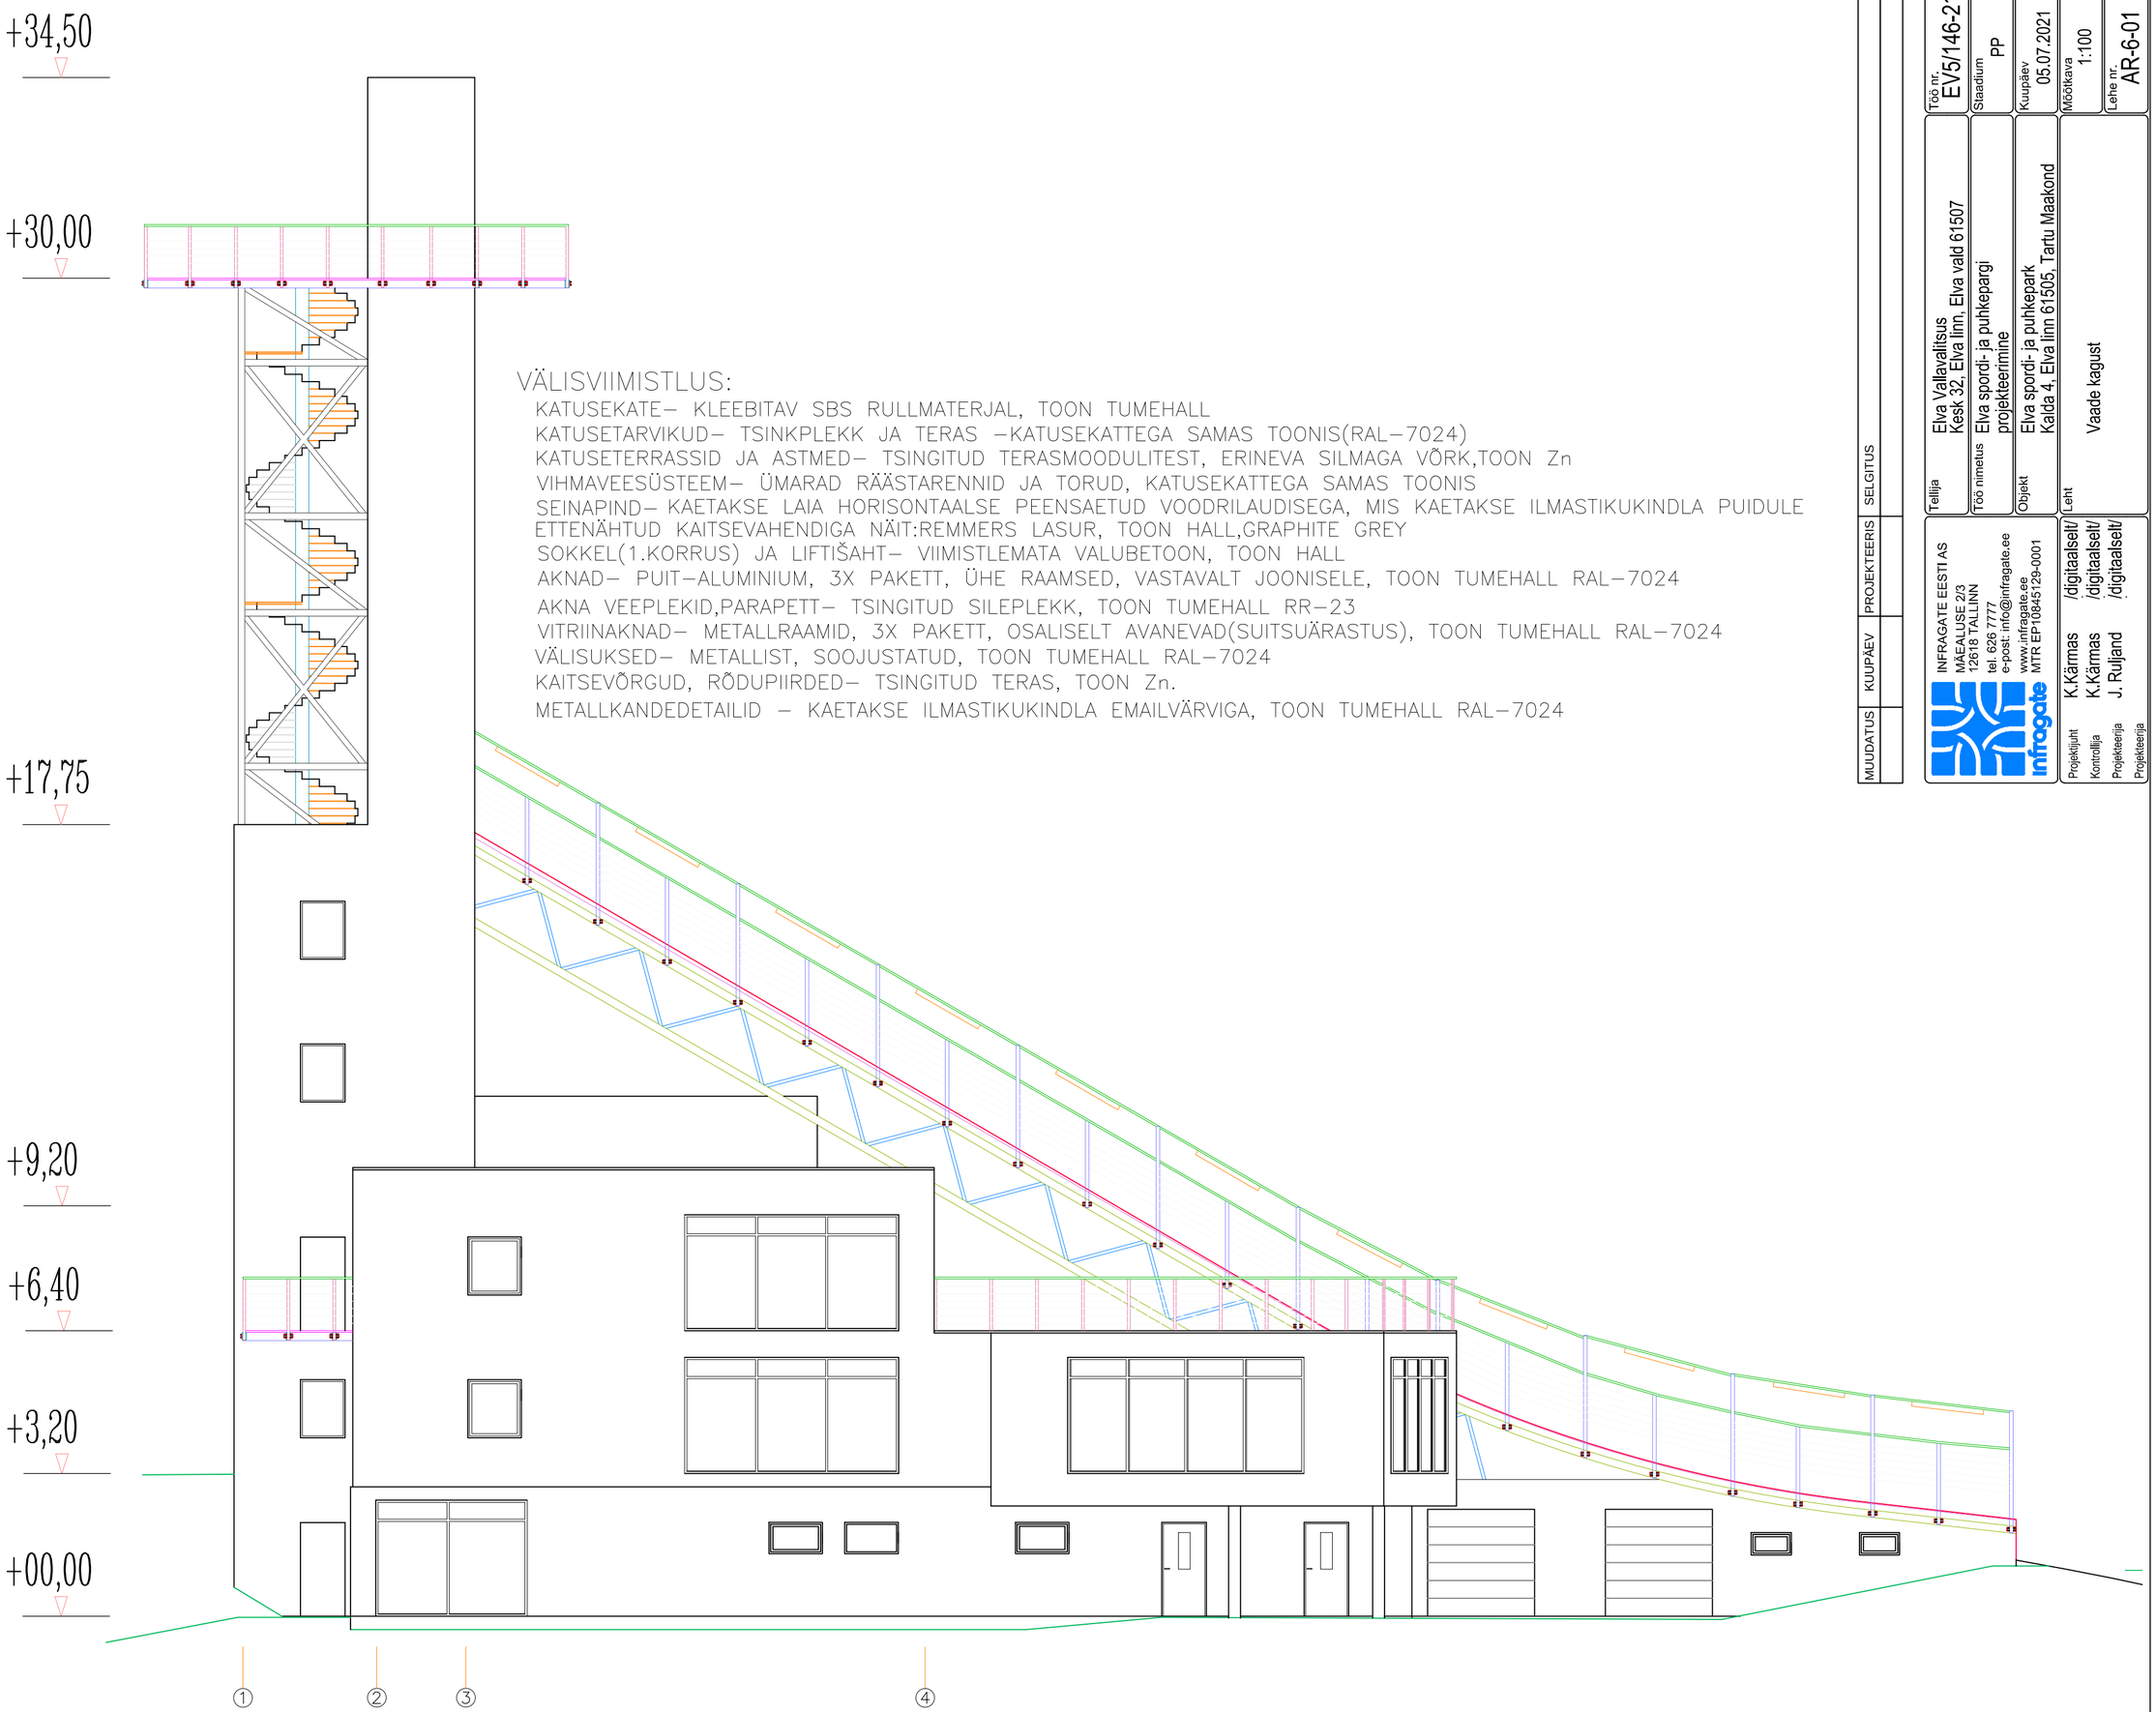

VÄLISVIIMISTLUS:

KATUSEKATE– KLEEBITAV SBS RULLMATERJAL, TOON TUMEHALL
KATUSETARVIKUD– TSINKPLEKK JA TERAS –KATUSEKATTEGA SAMAS TOONIS(RAL–7024)
KATUSETERRASSID JA ASTMED– TSINGITUD TERASMOODULITEST, ERINEVA SILMAGA VÕRK,TOON Zn
VIHMAVEESÜSTEEM– ÜMARAD RÄÄSTARENNID JA TORUD, KATUSEKATTEGA SAMAS TOONIS
SEINAPIND– KAETAKSE LAIA HORISONTAALSE PEENSAETUD VOODRILAUDISEGA, MIS KAETAKSE ILMASTIKUKINDLA PUIDULE ETTENÄHTUD KAITSEVAHENDIGA NÄIT:REMMERS LASUR, TOON HALL,GRAPHITE GREY
SOKKEL(1.KORRUS) JA LIFTIŠAHT– VIIMISTLEMATA VALUBETOON, TOON HALL
AKNAD– PUIT–ALUMINIUM, 3X PAKETT, ÜHE RAAMSED, VASTAVALT JOONISELE, TOON TUMEHALL RAL–7024
AKNA VEEPLEKID,PARAPETT– TSINGITUD SILEPLEKK, TOON TUMEHALL RR–23
VITRIINAKNAD– METALLRAAMID, 3X PAKETT, OSALISELT AVANEVAD(SUITSUÄRASTUS), TOON TUMEHALL RAL–7024
VÄLISUKSED– METALLIST, SOOJUSTATUD, TOON TUMEHALL RAL–7024
KAITSEVÕRGUD, RÕDUPIIRDED– TSINGITUD TERAS, TOON Zn.
METALLKANDEDETAILID – KAETAKSE ILMASTIKUKINDLA EMAILVÄRVIGA, TOON TUMEHALL RAL–7024

MUUDATUS	KUUPÄEV	PROJEKTEERIS	SELGITUS

INFRAGATE EESTI AS
MÄEALUSE 2/3
12618 TALLINN
tel. 626 7777
e-post: info@infragate.ee
www.infragate.ee
MTR EP10845129-0001

Projektijuht	K.Kärmas /digitaalselt/
Kontrollija	K.Kärmas /digitaalselt/
Projekteerija	J. Ruljand /digitaalselt/
Projekteerija	

Tellija	Elva Vallavalitsus Kesk 32, Elva linn, Elva vald 61507
Töö nimetus	Elva spordi- ja puhkepargi projekteerimine
Objekt	Elva spordi- ja puhkepark Kalda 4, Elva linn 61505, Tartu Maakond
Leht	Vaade kagust

Töö nr.	EV5/146-21
Staadium	PP
Kuupäev	05.07.2021
Mõõtkava	1:100
Lehe nr.	AR-6-01