



Lõige D-D
4+93

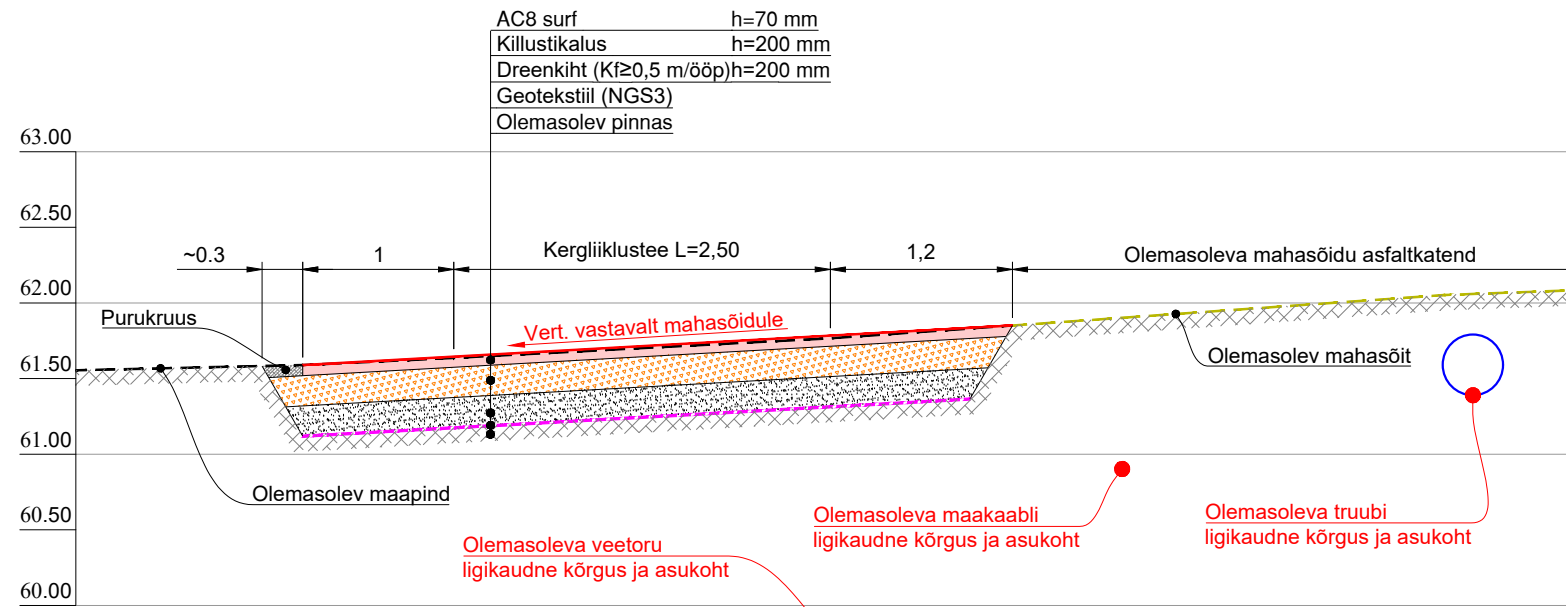

Lõige E-E
5+65

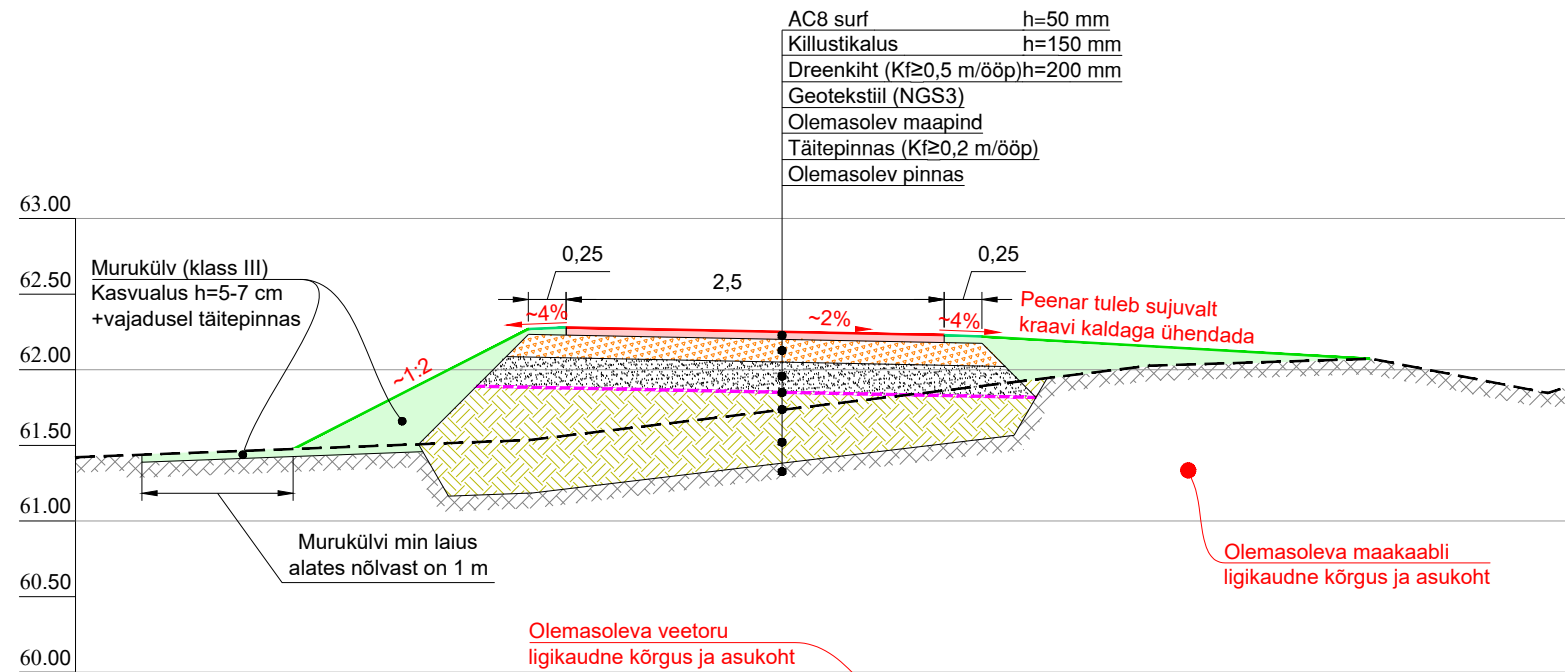

MÄRKUSED:

1. Lõigete asukohti vt joonis TL-4-04.
2. Kõrgused EH2000 süsteemis.
3. Ühikuta mõõdud on esitatud meetrites.
4. Joonised ja seletuskiri on projekti lahutamatud osad ning neid tuleb käsitleda koos.



OÜ LACADOS

Registrikood: 10744185

MTR: EEP003378

Nisu 25-12, 10317 Tallinn

www.lacados.ee

Tel: +372 50 92739

Töö nimetus:		Töö nr.	Stadium.	Kaust nr.
PEEDU TEE KERGLIIKLUSTEE ESIMENE ETAPP		P152	PP	1
Joonise nimetus:		Joonise nr.	TL-6-04	
Ristlõiked D-D ja E-E		Leht/lehti:	10/10	
Projektijuht	Hardi Kaseleht	Mõõtkava:	1:50	
Vastutav spets.	Rein Kaseleht	Kuupäev:	01.04.2022	
Projekteeris	Martin Võru	Trükitud:	01.04.2022	
Tellijä:	Elva Vallavalitsus	Versioon:	v01	
Tellijä aadress:	Kesk 32, Elva linn, Elva vald, Tartumaa			