



Lisa 1

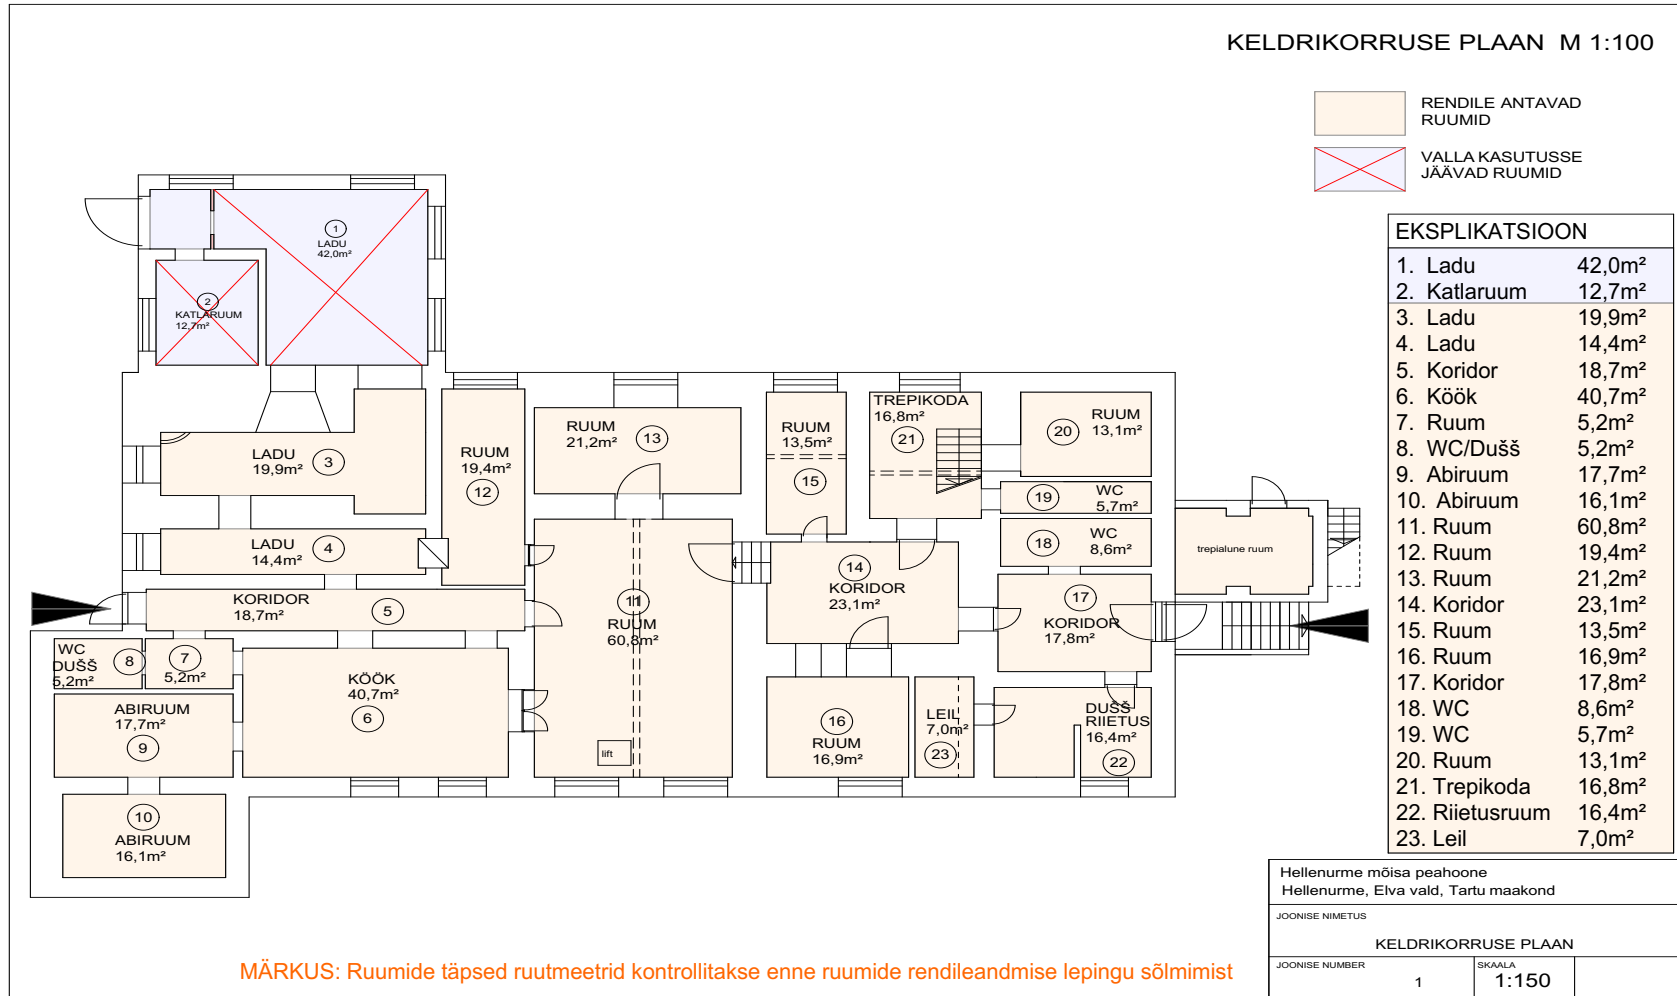

ESIMISE KORRUSE PLAAN M 1:100

- RENDILE ANTAVAD RUUMID
- VÕIMALIKUD ÜHISESSE KASUTUSSE JÄÄVAD RUUMID
- VALLA KASUTUSSE JÄÄVAD RUUMID

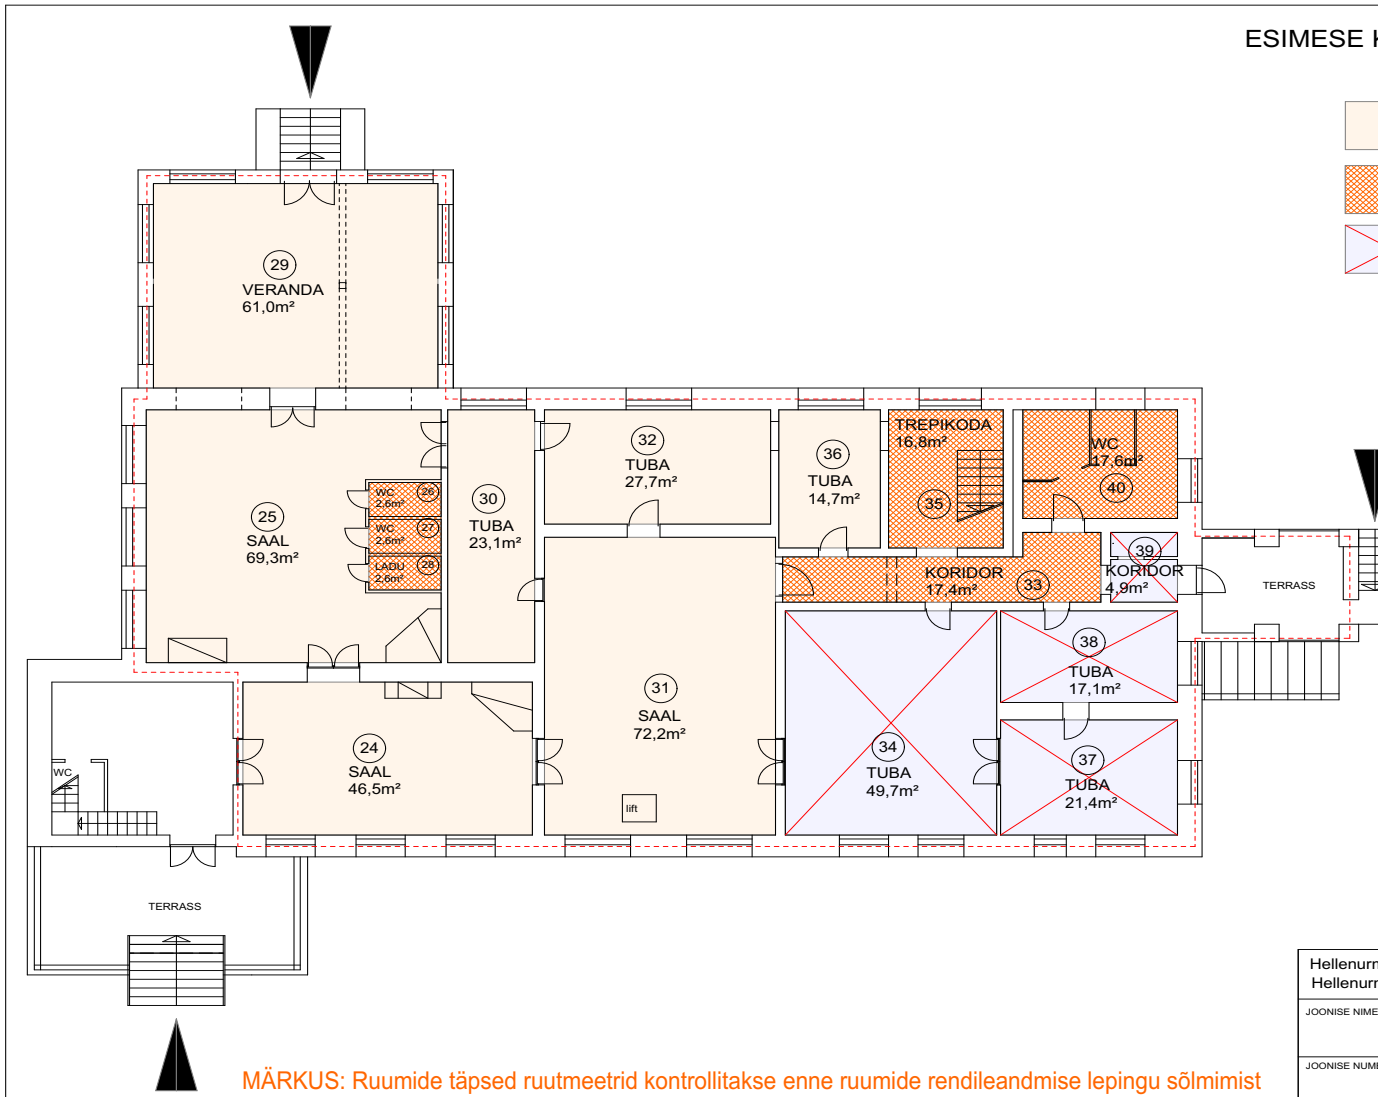

EKSPLIKATSIOON	
24. Saal	46,5m ²
25. Saal	69,3m ²
26. WC	2,6m ²
27. WC	2,6m ²
28. Ladu	2,6m ²
29. Veranda	61,0m ²
30. Tuba	23,1m ²
31. Saal	72,2m ²
32. Tuba	27,7m ²
33. Koridor	17,4m ²
34. Tuba	49,7m ²
35. Trepiroda	16,8m ²
36. Tuba	14,7m ²
37. Tuba	21,4m ²
38. Tuba	17,1m ²
39. Koridor	4,9m ²
40. WC	17,6m ²

MÄRKUS: Ruumide täpsed ruutmeetrid kontrollitakse enne ruumide rendileandmise lepingu sõlmimist

Hellenurme mõisa peahoone Hellenurme, Elva vald, Tartu maakond		
JOOINISE NIMETUS		
1.KORRUSE PLAAN		
JOOINISE NUMBER	SKAALA	
2	1:150	