

Lõunaliiklus OÜ

Turu 63, Tartu
Tel. 524 8400
lounaliiklus@gmail.com

Projekteeris:

I. Vähi
Tegevusloa
nr 1-0122

LIKLUSKORRALDUSE ÜLDSKEEM

Asukoht: Riigitee nr 22162 Metsalaane – Kulli km 2,41

Töid teostab: Tref AS

Liikluskorralduse eest vastutav isik:


Rasmus Sotnik, tel: 523 3072

Tööde algus: 27.05.

Tööde lõpp: 31.05.

Paigaldada 2 päeva enne tööde algust

TRUUBITÖÖD
TEE SULETUD
Alates: 27.05.2019
Kuni: 31.05.2019

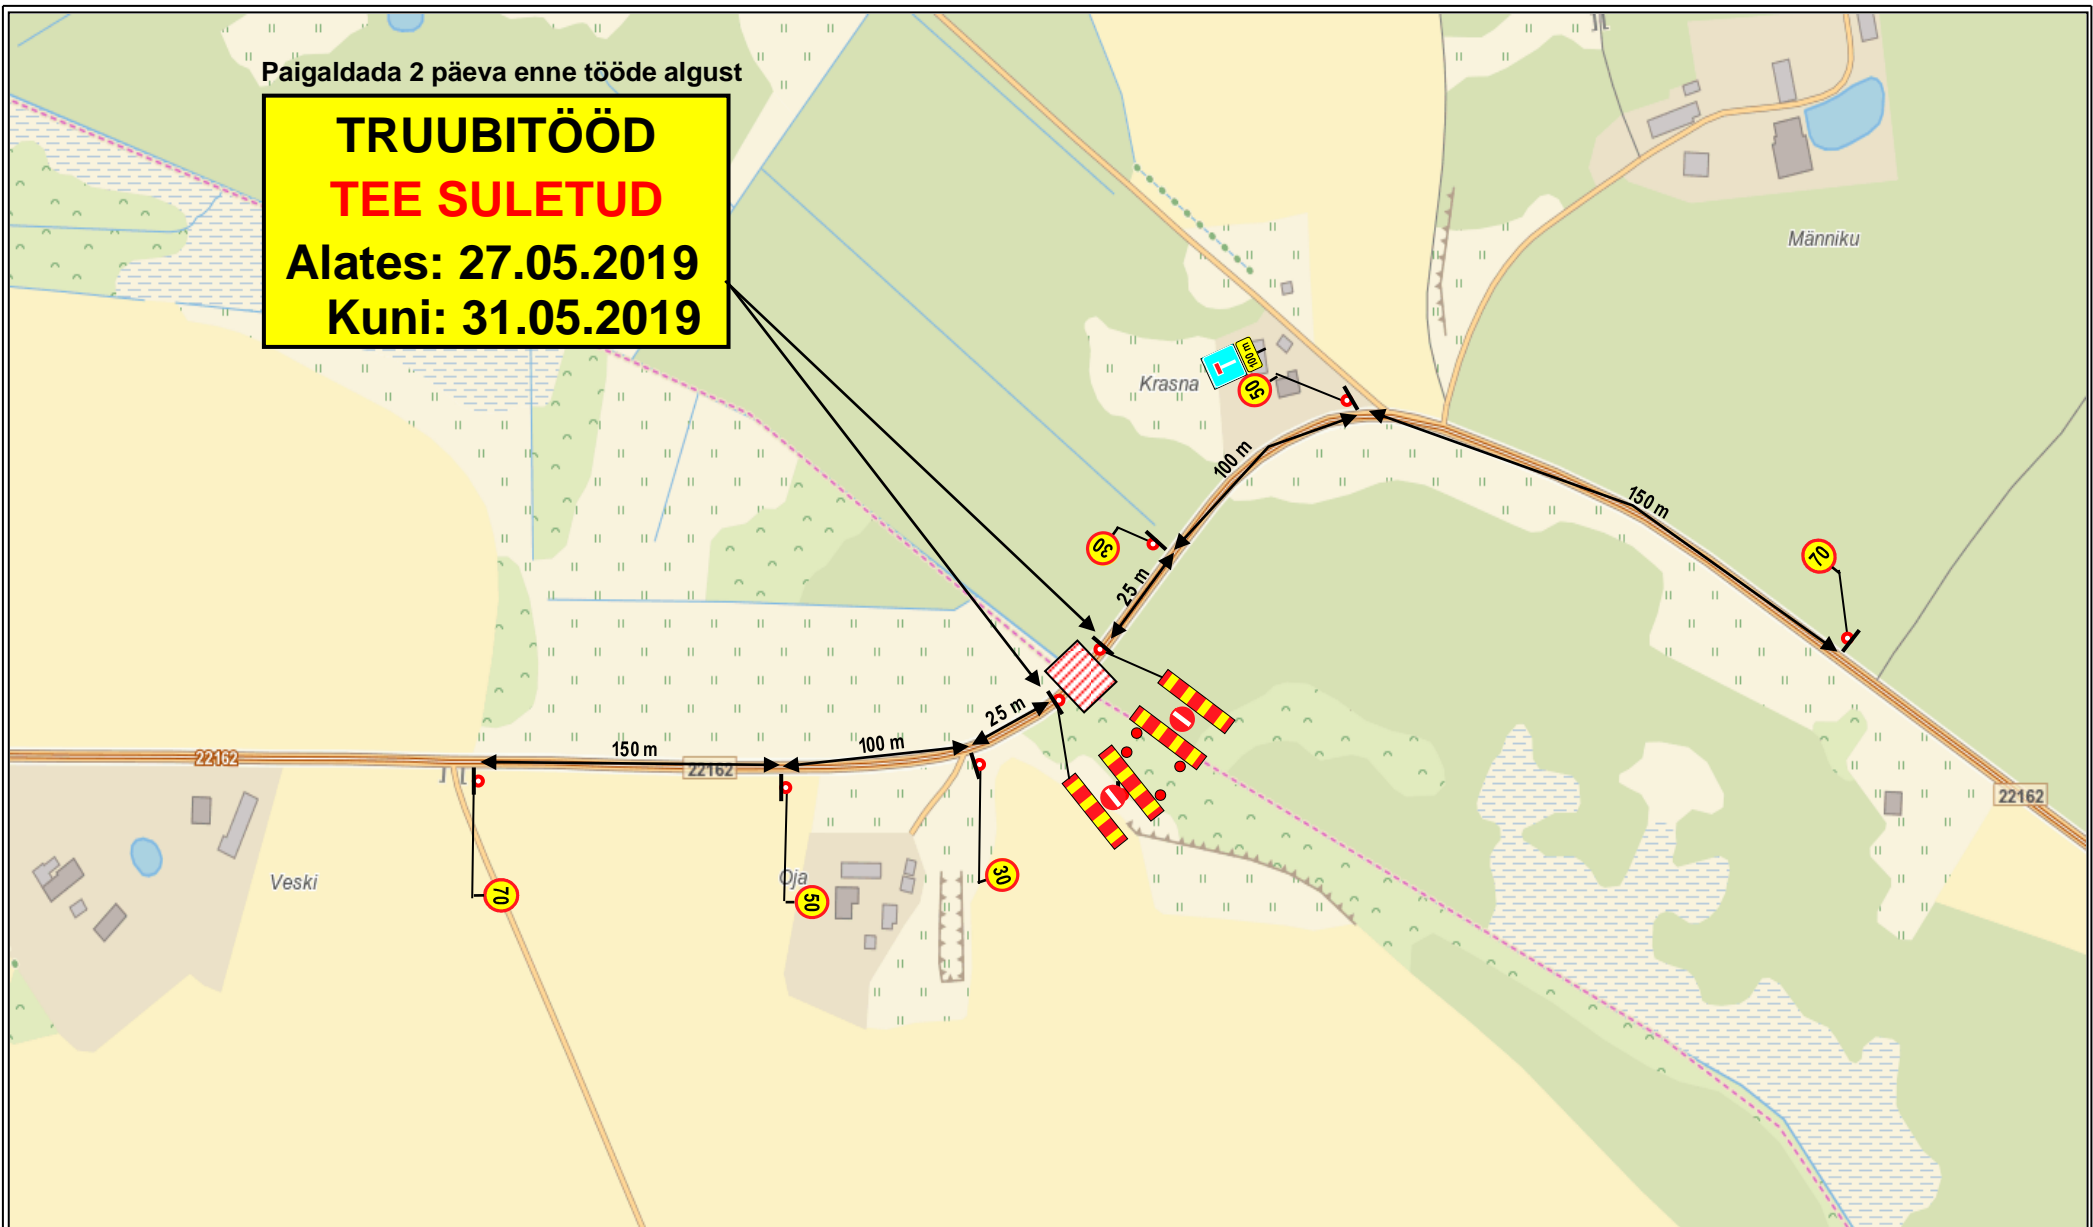

Lõunaliiklus OÜ

Turu 63, Tartu
Tel. 524 8400
lounaliiklus@gmail.com

Projekteeris:

I. Vähi
Tegevusloa
nr 1-0122

LIIKLUSKORRALDUSE ÜLDSKEEM

Asukoht: Riigitee nr 22162 Metsalaane – Kulli km 2,41

Töid teostab: Tref AS

Liikluskorralduse eest vastutav isik:

Rasmus Sotnik, tel: 523 3072

Tööde algus: 27.05.

Tööde lõpp: 31.05.