


NR	RUUMI NIMETUS	M²
1-1	TUULEKODA 1	3,5
1-2	FUAJEE AULA	69,0
1-3	SÕOGISAAL	89,6
1-4	GARDEEROOB	20,0
1-5	FUAJEE/KORIDOR	98,8
1-6	ÕPETAJATE GARDEEROOB	6,5
1-7	TUULEKODA 2	7,5
1-8	KILBIRUUM	5,7
1-9	MAJANDUSRUUM	11,0
1-10	VALVERUUM	7,5
1-11	IT	1,9
1-12	WC 1	2,3
1-13	WC 2	2,3
1-14	WC 3	2,3
1-15	TUULEKODA 3	14,1
1-16	KORIDOR/KÄTEPESU	23,5
1-17	TEHNOLOOGIA KLASS	74,2
1-18	ABI	2,3
1-19	WC 4	1,9
1-20	WC 5	2,0
1-21	NÕUDEPESU	11,4
1-22	KORIDOR	17,5
1-23	KÕÖK	39,3
1-24	ETTEVALMISTUS	11,1
1-25	KÜMLADU	8,1
1-26	KUMLADU	9,8
1-27	ABIRUUM	2,1
1-28	WC	2,1
1-29	PERSONALI RUUM	9,7
1-30	DUŠS	3,1
1-31	TREPIKODA 1	17,6
1-32	LIFTITAMBUR	2,5
1-33	TREPIKODA 2	16,5
KOKKU		596,7
KOKKU KOOS VÕIMLA JA MAJANDUSHOONEGA		1730,9

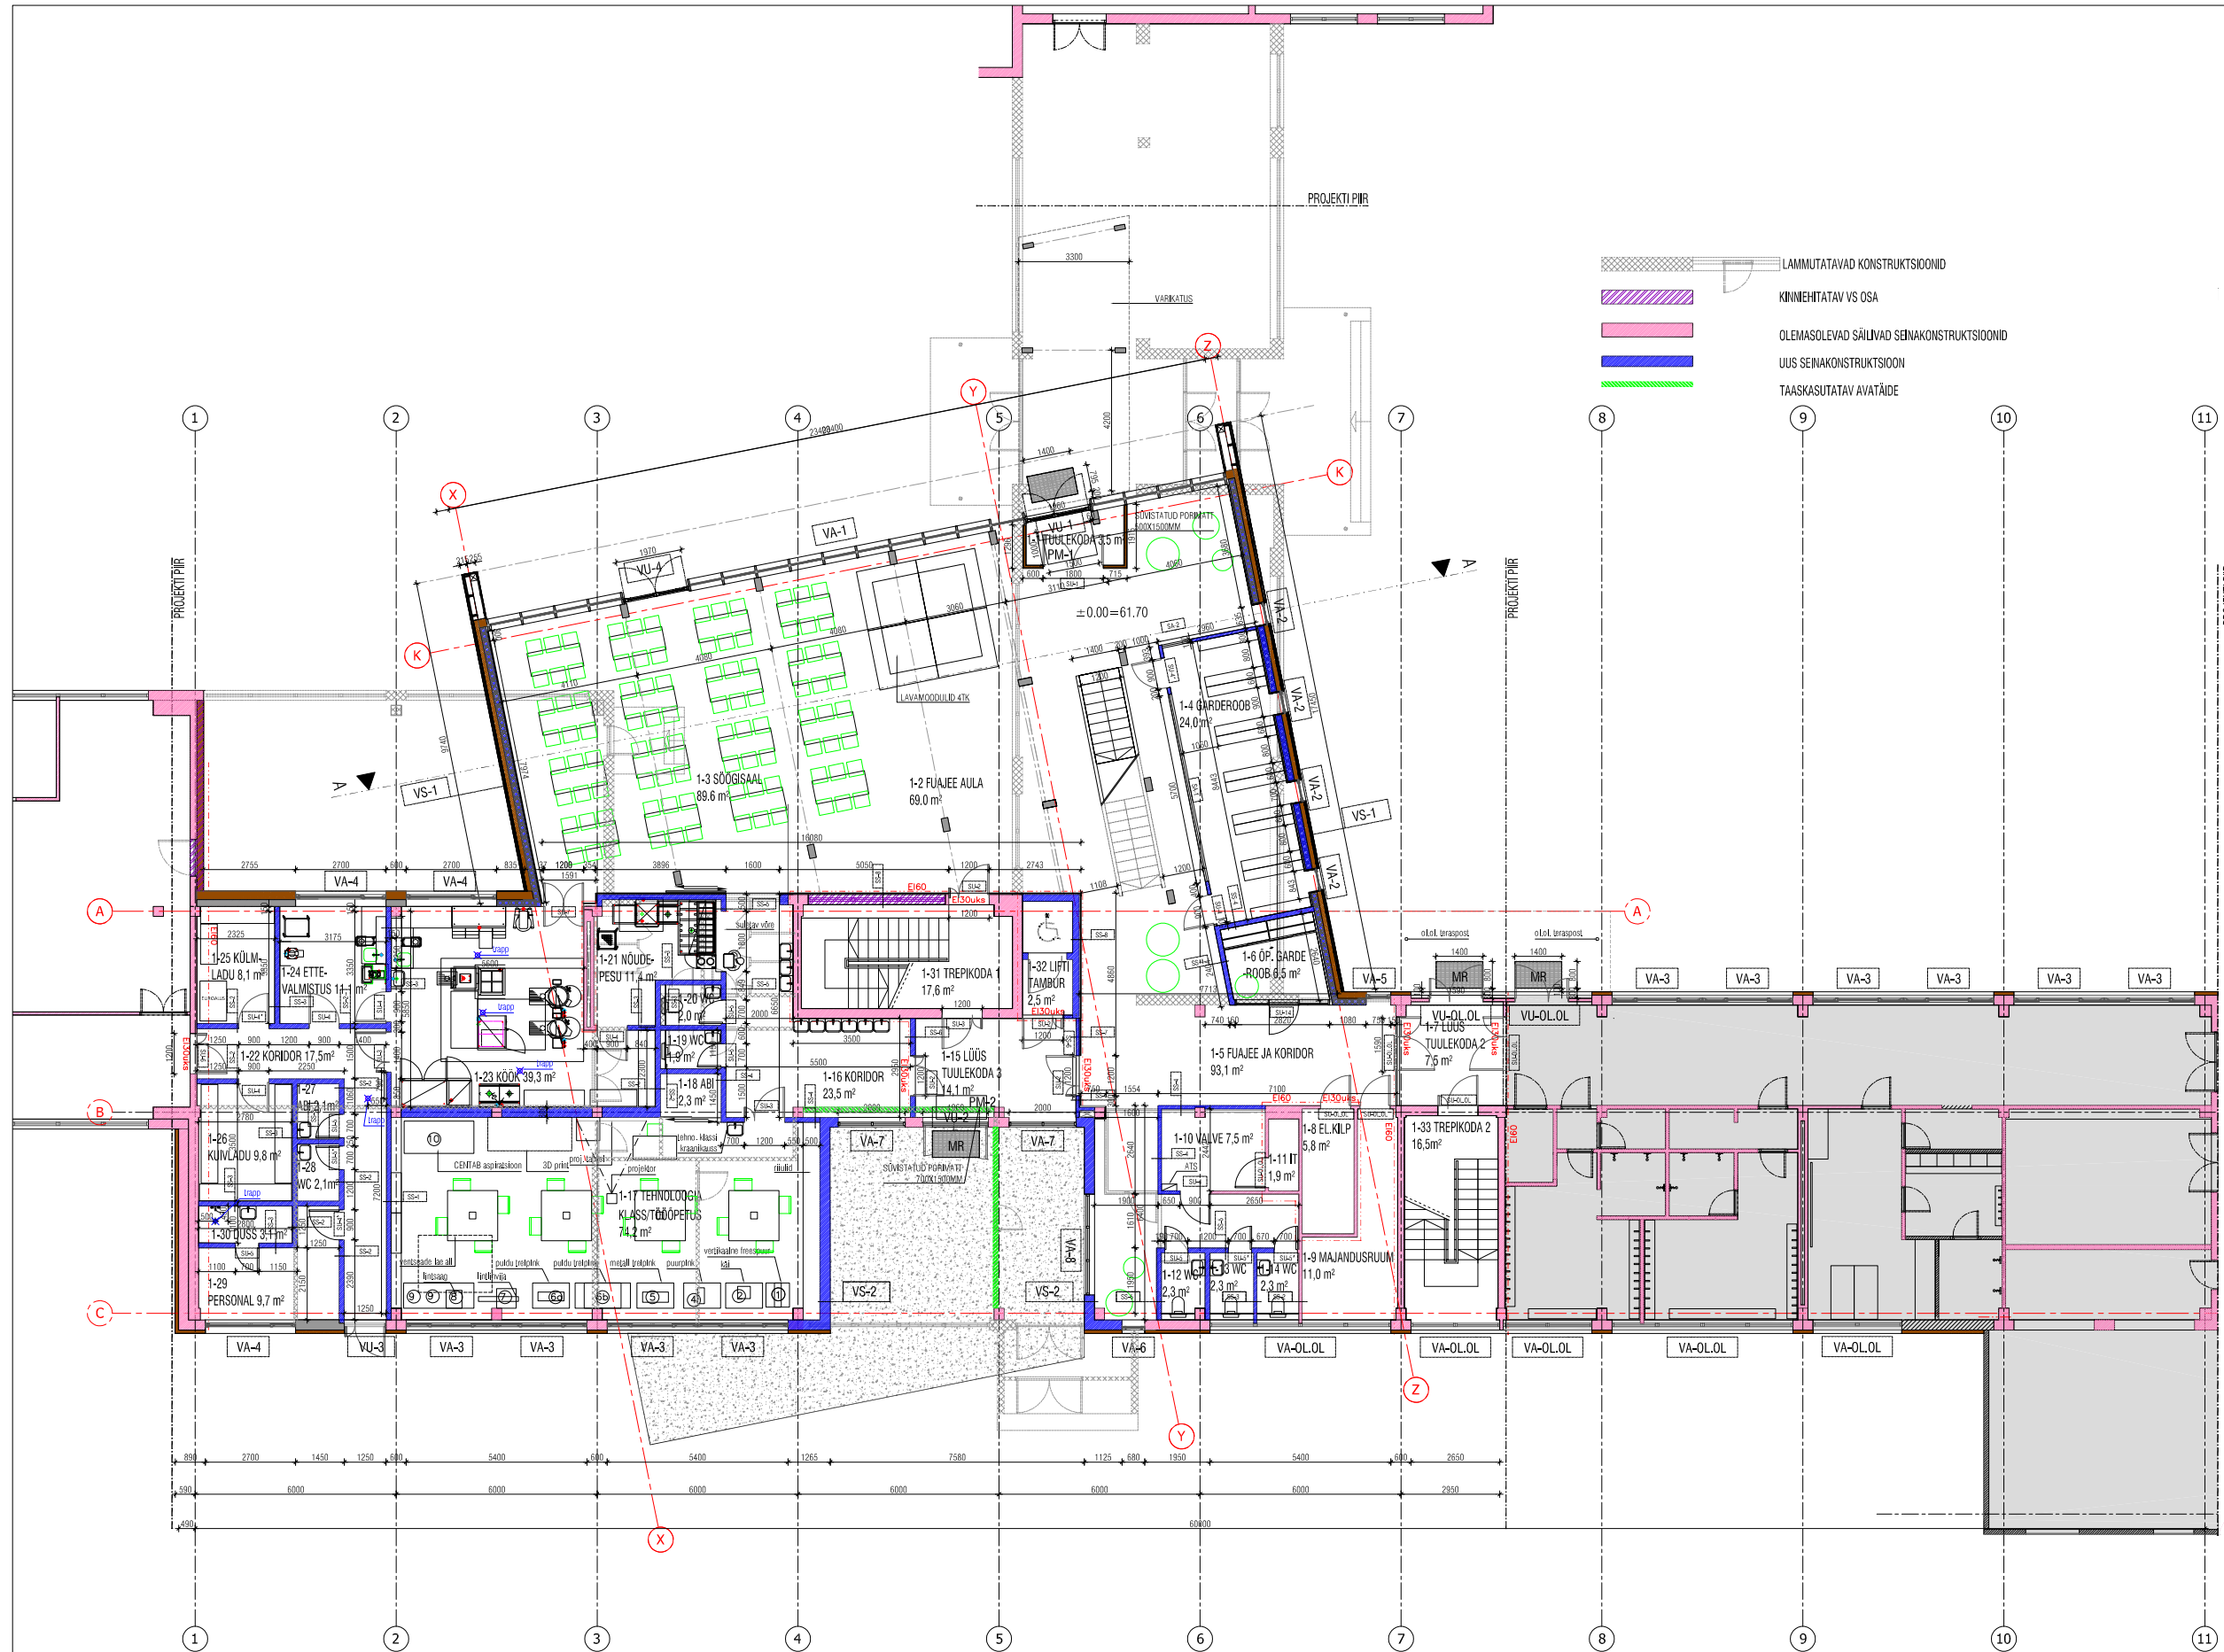

LAMMUTATAVAD KONSTRUKTSIOONID  
 KIHNEHTATAV VS OSA  
 OLEMASOLEVAD SÄILIVAD SEINAKONSTRUKTSIOONID  
 UUS SEINAKONSTRUKTSIOON  
 TAASKASUTATAV AVATÄIDE