
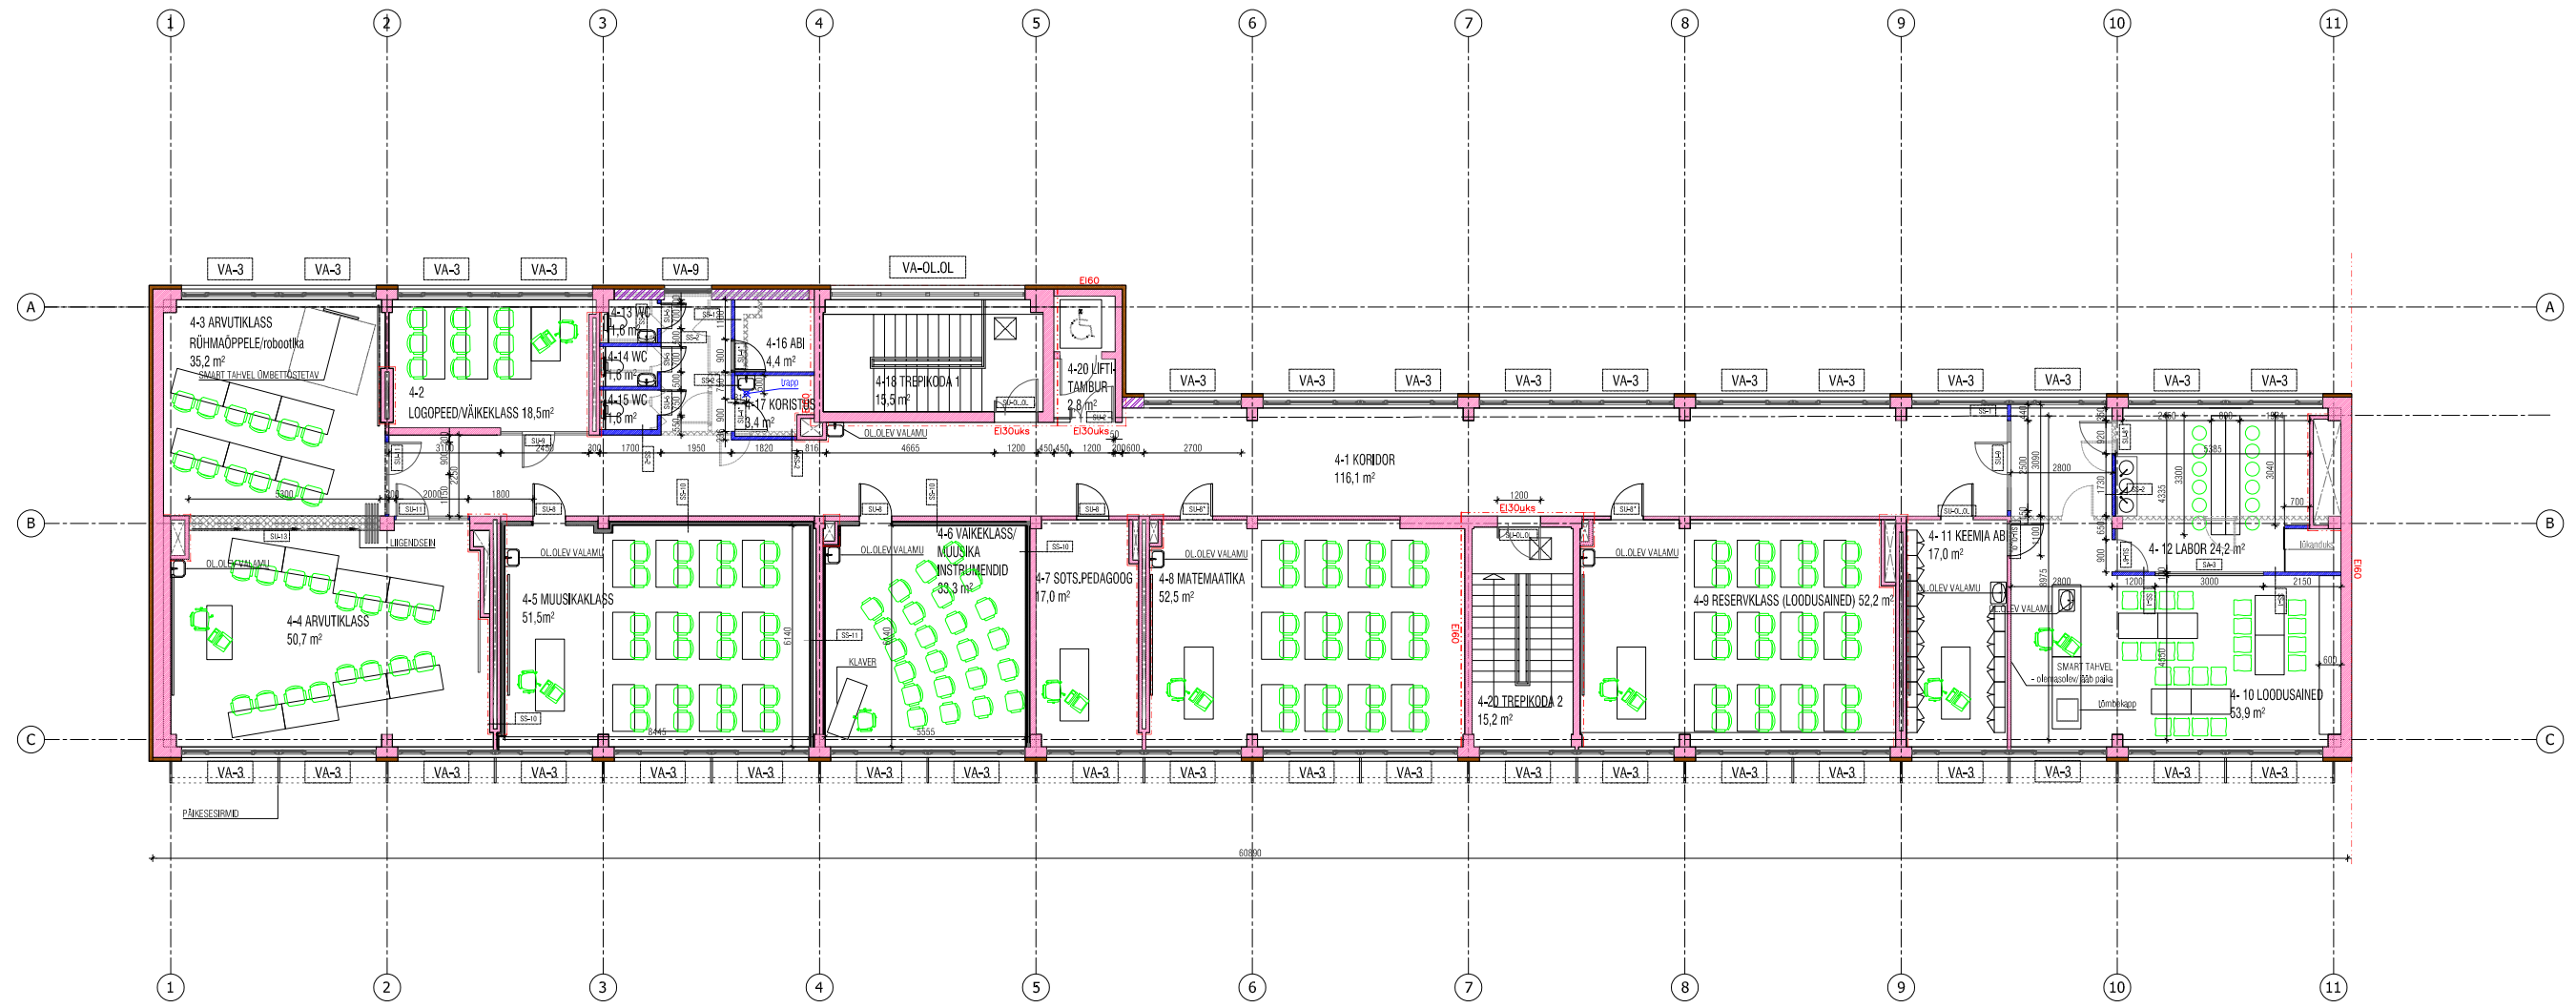


NR	RUUMI NIMETUS	M ²
4-1	KORIDOR	123,1
4-2	LOGOPEED/VÄIKEKLASS	18,5
4-3	ARVUTIKLASS RÜHMALE	35,2
4-4	ARVUTIKLASS (SUUR)	50,7
4-5	SUUR MUUSIKAKLASS	51,5
4-6	VÄIKE MUUSIKAKLASS	33,3
4-7	LOGOPEED	17,0
4-8	MATEMAATIKA	52,5
4-9	RESERVKLASS	52,2
4-10	LOODUSAINETE KLASS	53,9
4-11	KEEMIA ABIRUUM	17,0
4-12	LABOR	24,2
4-13	WC 1	1,6
4-14	WC 2	1,6
4-15	WC 3	1,6
4-16	ABIRUUM	4,4
4-17	KORISTUS	3,4
4-18	TREPIKODA 1	15,5
4-19	TREPIKODA 2	15,2
4-20	LIFTITAMBUR	2,8

KOKKU 575,2

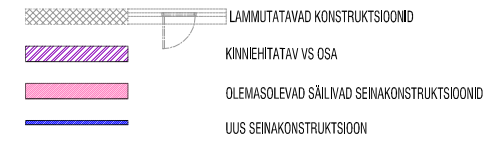

OBJEKT: PUHJA KOOLI KAASAJASTAMINE	OBJEKTI ADDRESS: Vijaandi tee 28, 61301 Puhja, Tartumaa	KUUPÄEV: 30.06.2017
JOONIS: NELJANDA KORRUSE PLAAN	MOÕTKAVA: 1:200	PROJEKTEERUJA: SYMPTOM ARHITEKT OÜ, registrikood 12515488
PROJEKTEERIMISE STADIUM: TÖÖPROJEKT (TP)	LEHE NR: AR-304	ARHITEKT: TONU LAANEMÄE ALLKIRI: