












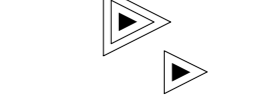








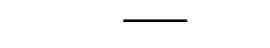

















TINGMÄRGID

-  projektala piir
-  maaüksuse piir olemasolev
-  projekteeritav jalakäija juurdepääs maaüksusele
-  projekteeritav sõiduki juurdepääs maaüksusele
-  ol.ol säilitatav betoonkivi
-  ol.ol säilitatav asfaltbetoon jalgte
-  projekteeritav EPDM katend Playtop, toon RED RAL3016 (230m²)
-  projekteeritav sõelmekate (350m²)
-  ol.ol säilitatav puidust ääristav liist
-  ol.ol säilitatav betoonist äärekivi
-  projekteeritav alumiiniumist ääristav liist (110m)
-  likvideeritav olemasolev objekt
-  ol.ol säilitatav lehtpuu
-  ol.ol säilitatav okaspuu
-  ol.ol säilitatav lehtpõõsas
-  projekteeritav lehtpõõsas
-  projekteeritav okaspõõsas
-  ol.ol säilitatav intensiivsema hooldusega haljaspind
-  ol.ol säilitatav/taastatav vähem intensiivse hooldusega haljaspind
-  projekteeritav multsitud ala (30m²)
-  ol.ol säilitatav mast valgusti
-  ol.ol säilitatav väikevorm
-  projekteeritav prügikast Extery Vandal 75 (4tk)
-  pulbervärvitud tsingitud teras, toon RAL 7016
-  projekteeritav madal piire Mmcite Lotlimit sl503 (8tk)
-  l=2500mm, h=350mm, pulbervärvitud tsingitud teras, toon RAL 7016
-  projekteeritav rattahoidja Mmcite Lotlimit sl505 (8tk)
-  l=600mm, s=1800mm, pulbervärvitud tsingitud teras, toon RAL 7016
-  projekteeritav teisaldatav turutelk BuzziShed (12tk)
-  2800x3000x3000mm, raam tsingitud teras, põrand veekindel vineer, kate ORC+Dune 0681
-  projekteeritav lauatenise laud Kozar (1tk)
-  reguleeritavate jalgadega, raam tsingitud teras, tasapind betoon
-  projekteeritav batuut (2tk)
-  projekteeritav ronila-karussell (1tk)
-  olemasolev ümberpaigutatav seljatoega pink
-  projekteeritav bussiootepaviljon Mmcite Geomere GE410a-PS (1tk)
-  4180x1700x2600mm, raam pulbervärvitud tsingitud teras, toon RAL 7016

MÄRKUSED:
 1. Topo-geodeetilise mõõdistuse Elva Turupargi rekonstrueerimisjärgne mõõdistus M 1:500 koostas 2013.a REIB OÜ.
 2. Teisaldatavate arhitektuursete väikevormide kohtades teha kiviparandused mänguplatside lat eemaldatava betoonkiviga.
 3. Töö lahutamatuks osaks on seletuskiri. Joonised ja seletuskiri täiendavad teineteist.

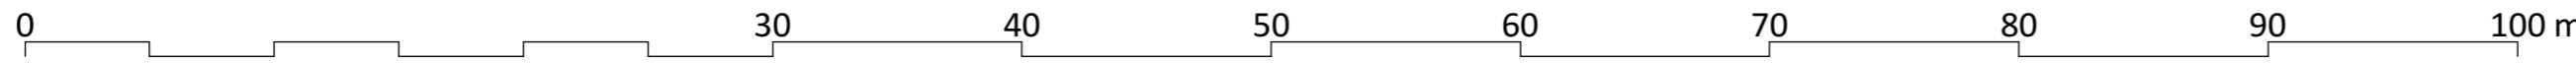

TELLIJA: ELVA VALLAVALITSUS
 PROJEKT: TURUPLATSI EHITUSPROJEKT. MAASTIKUARHITEKTUUR

TÖÖ NR: 19K102
 STAADIUM: EP

JOONIS/NR: ASENDIPLAAN
 MA-4-02

VOL. MAASTIKUARHITEKT: EDGAR KAARE
 PROJEKTUJUHT: EDGAR KAARE
 AUTOR: EDGAR KAARE, MARGIT PRÜKK

MÕÖTKAVA: 1:300
 FORMAAT: A2
 KUUPÄEV: 05/08/2019

TAJURUUM OÜ
 reg. nr 12062472
 Tiigi 78, 50410 Tartu
 +372 512 8123
 info@tajuruum.eu
 www.tajuruum.eu