


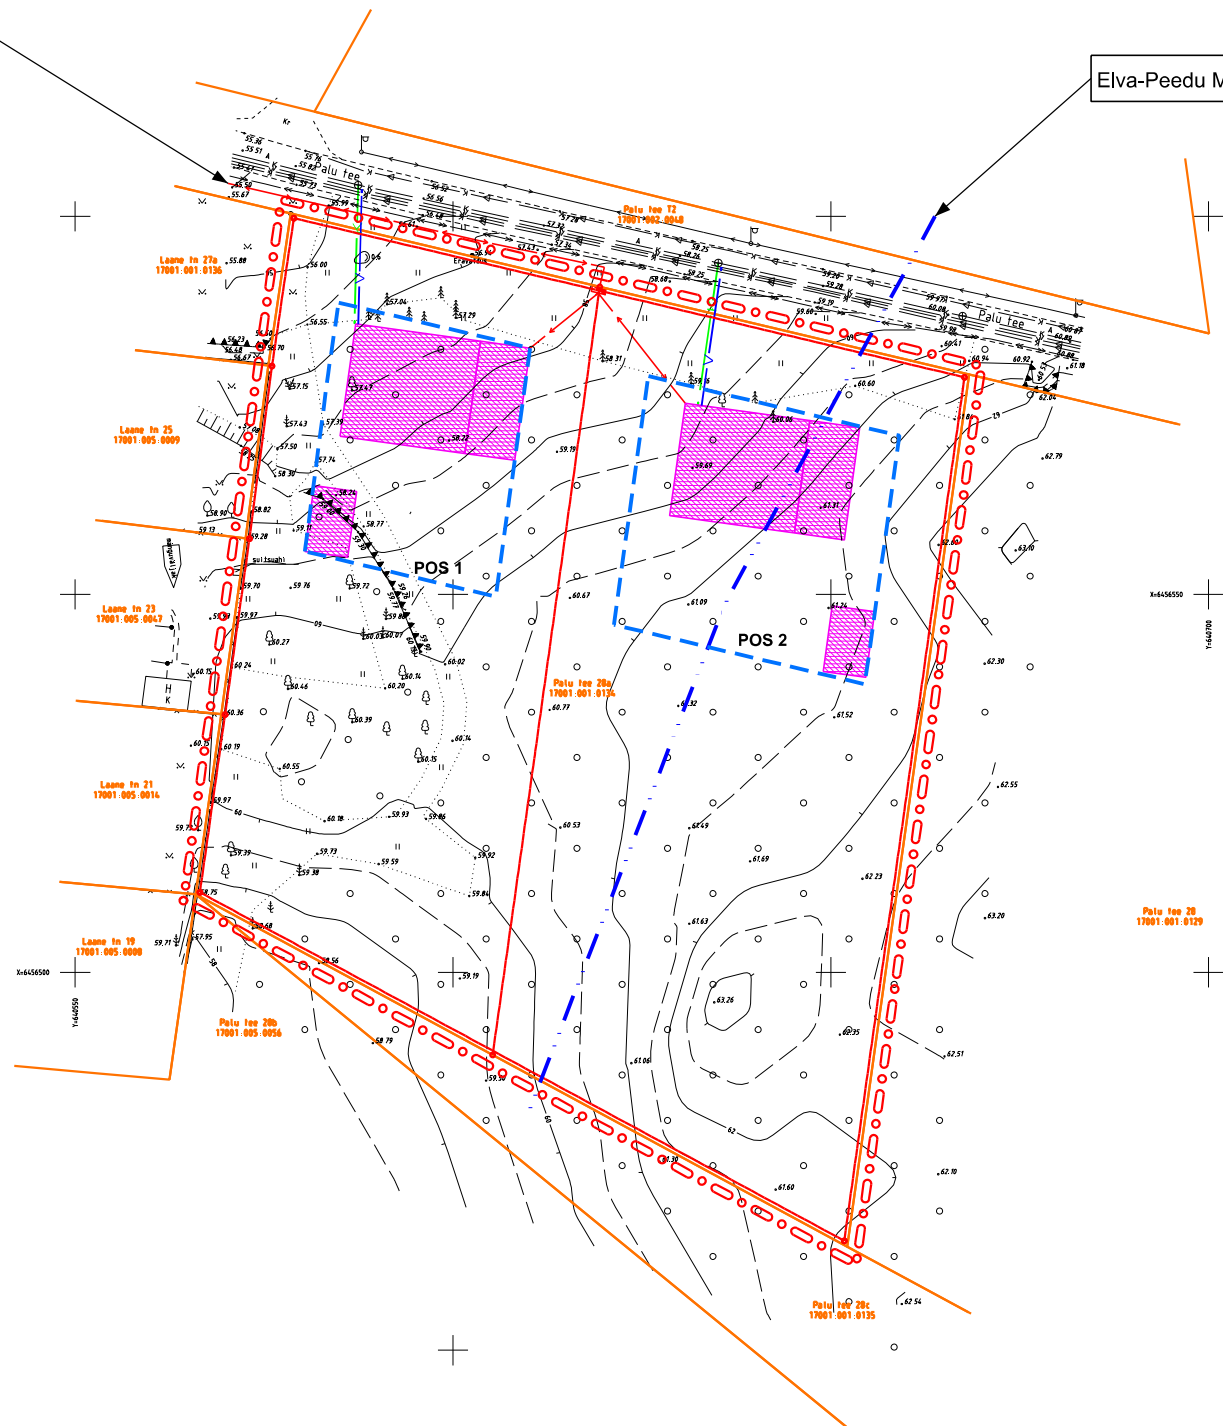

Maakaabliga ühendus ol.olevast
6475 15/0,4 kV alajaama õhulinilt

Elva-Peedu Metsapargi kaitseala piiranguvöönd



LEPPEMÄRGID

- ○ ○ ○ planeeringuala piir
- ol.oleva krundi piir
- planeeritud krundi piir
- - - - planeeritud hoonestusala
- ehitise suurim võimalik ehitise alune pind hoonestusalas
- V — planeeritud veetorstik
- K — planeeritud kanalisatsioonitorustik
- — — — planeeritud madalpingekaabel
- — — — planeeritud elektri liitumiskilp
- — — — ol.olev kanalisatsioonitrass
- — — — ol.olev veetrass
- — — — ol.olev kõrgepingekaabel
- - - - Elva-Peedu Metsapargi kaitseala piiranguvöönd

RAID INVEST		Töö nimetus	
OÜ Raid Invest Tel: +372 5109000 Tartu vald Mõllatsi küla Käärli E-post: karin@raidinvest.ee Tartumaa 60519 www.raidinvest.ee		Elva linnas Palu tee 28a kinnistu detailplaneering	
Huvitatud isik	Kuupäev	Joonise nimetus	
Eva-Liisa Andresson	26.03.2019	TEHNOVÕRGUD	
Koostaja	Allkiri	Töö nr	Mõõtkava
Karin Raid		77/18	1:1000
		Joonise number	5