


# Elva linnas H. Raudsepa tn 3 kinnistu detailplaneering OLEMASOLEV OLUKORD

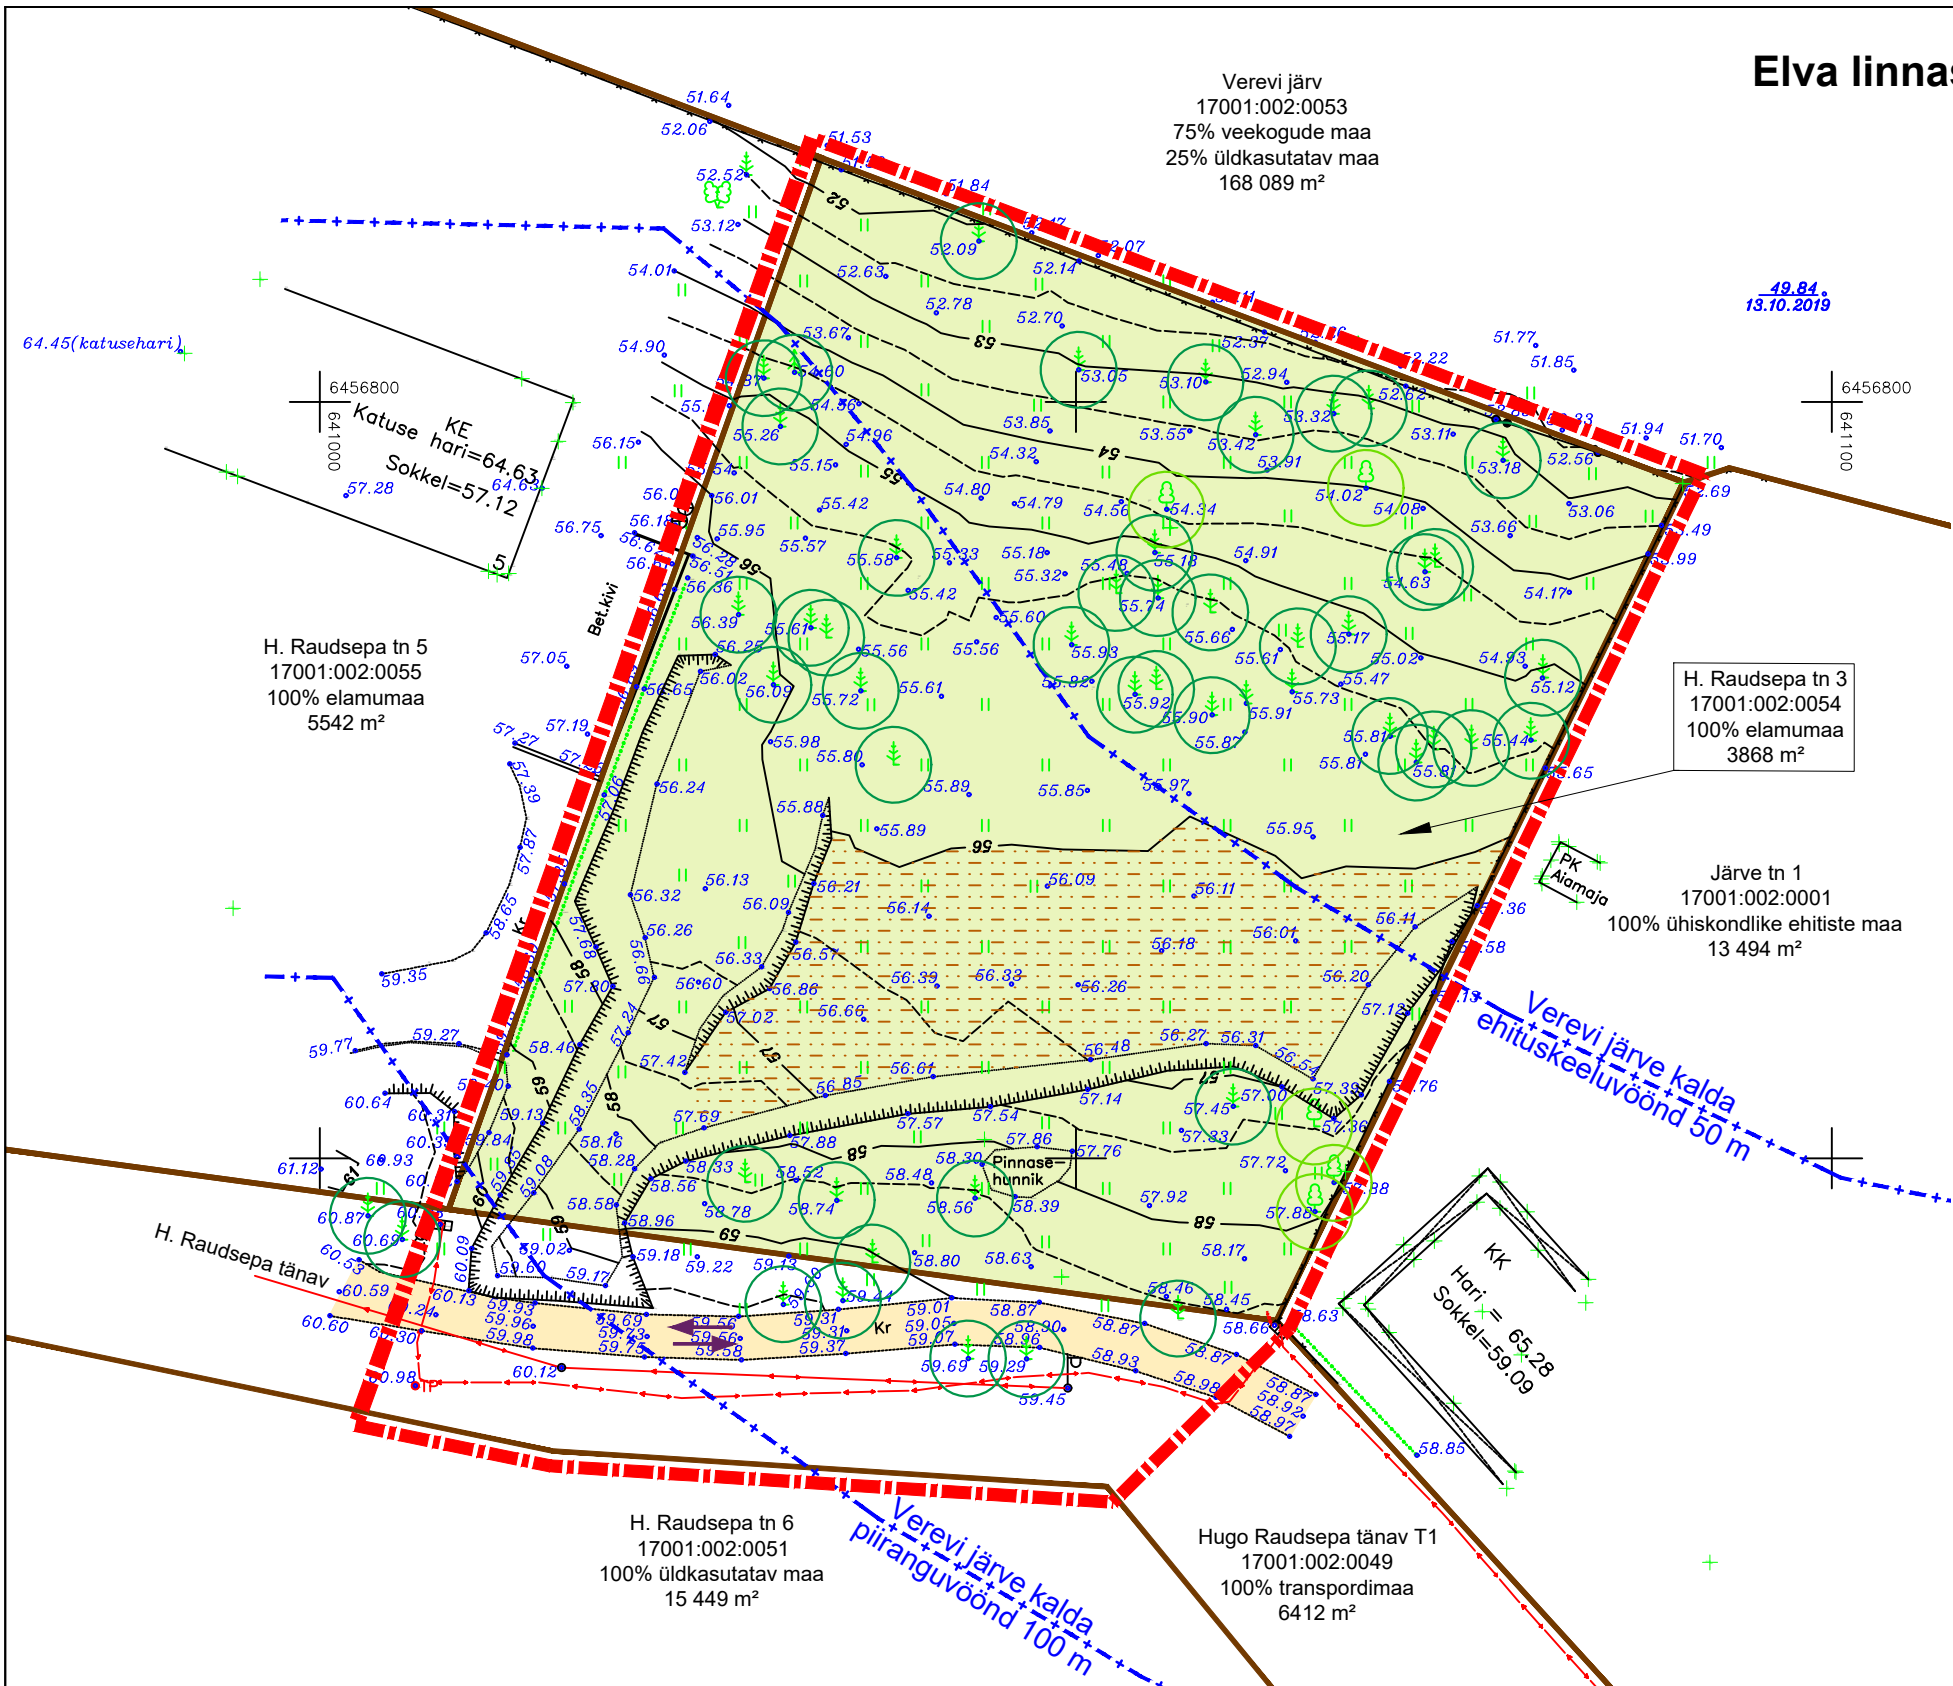

Verevi järv  
17001:002:0053  
75% veekogude maa  
25% üldkasutatav maa  
168 089 m<sup>2</sup>

19.84  
13.10.2019

## LEPPEMÄRGID

- PLANEERINGUALA PIIR
- OLEMASOLEV KINNISTU PIIR
- OLEMASOLEV HOONE
- OLEMASOLEV ROHUMAA
- OLEMASOLEV PALJASTUNUD LIIVAGA ALA
- OLEMASOLEV LEHTPUU / OKASPUU / HEKK
- OLEMASOLEV KRUUSAKATTEGA SÕIDUTEE
- TRANSPORDI LIIKUMISSUUNAD
- OLEMASOLEV MADALPINGE MAAKAABELLIIN
- OLEMASOLEV MADALPINGE ÕHULIIN
- OLEMASOLEV ELEKTRI LIITUMISKILP
- OLEMASOLEV VÕRKAED
- OLEMASOLEV TÄNAVAVALGUSTI

Märkused:  
\* Geodeetilise alusplaani on koostanud Desmantes OÜ 10.2019. M 1:500 ; töö nr 4-10-2019 koordinaadid L-Est 97 süsteemis, kõrgused EH2000 süsteemis Katastrüksuste piirid on plaanile kantud katastriandmete järgi Elektri kaabel kantud plaanile teostusjooniselt  
\* Kaardi paremaks lugemiseks on planeeringuala piiri nihutatud krundi piiridelt naabermaaüksuste territooriumile

Huvitatud isik:		Metsapunkt OÜ	
Objekti asukoht:		Elva linn	
Objekt:		Elva linnas H. Raudsepa tn 3 kinnistu detailplaneering	
Joonis:		<b>OLEMASOLEV OLUKORD</b>	
Peaarhitekt:	R. Smuškin	DP	Staadium:
Planeerija:	J. Vaine	DP-40-19	Töö nr.:
 Tartu Arhitektuuribüroo® Tartu Arhitektuuribüroo OÜ MRT reg. nr.: EEP001313 Registrikood: 10439501 Ülikooli 4-3, 51003 Tartu tel.: (+372) 7 308 260 e-post: arhpro@arhpro.ee web: www.arhpro.ee		03.2022	Kuupäev:
		1:500	Skaala:
		<b>2</b>	Joonise nr.: