



# Elva linnas H. Raudsepa tn 3 kinnistu detailplaneering

## KONTAKTVÖÖNDI FUNKSIONAALSED SEOSD

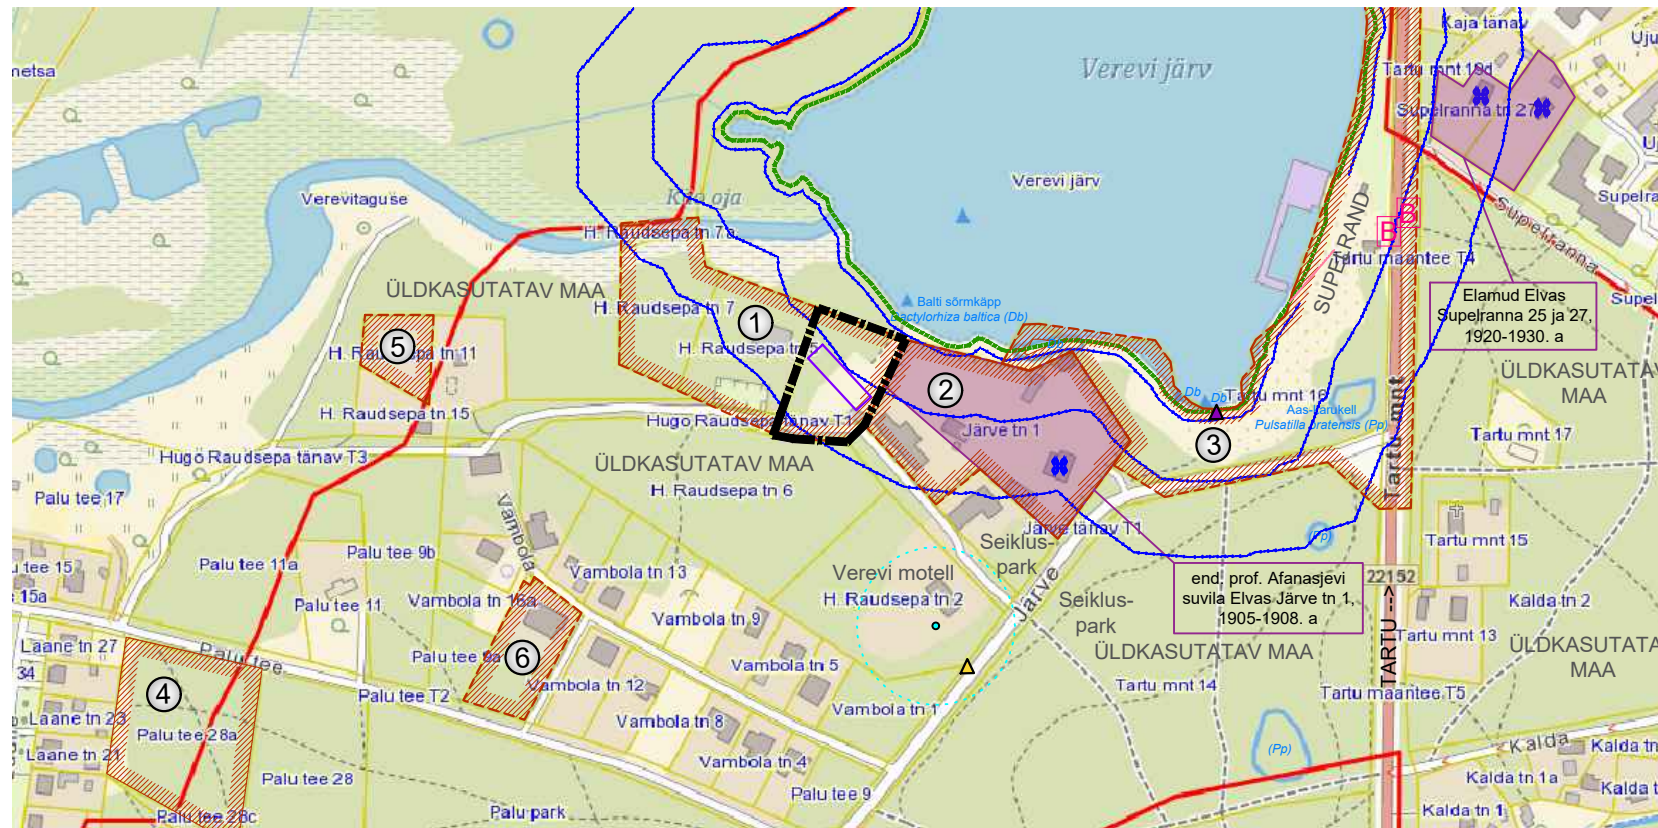

\* Alusplaanina on kasutatud väljavõtet Maa-ameti kaardiserverist 01.2020

Väljavõte Elva linna üldplaneeringust

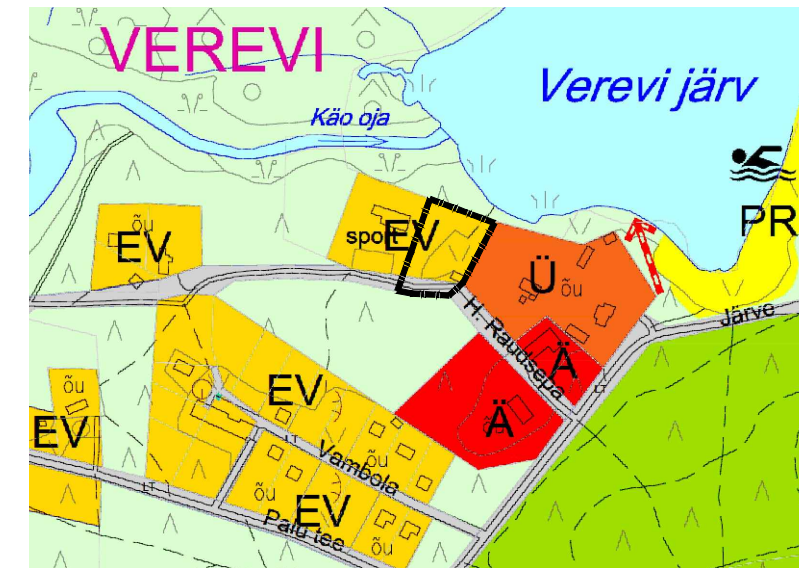

- PLANEERINGUALA PIIR
- EV VÄIKEELAMU MAA-ALA
- PUHKE-, SPORDI- JA KULTUURIRAJATISE MAA-ALA
- Ä ÄRI- JA TEENINDUSETTEVÖTETE MAA-ALA
- Ü ÜHISKONDLIKU HOONE MAA-ALA
- PR SUPELRANNA MAA-ALA
- ROHEALA
- VEEKOGU
- TEE JA TÄNAVA MAA-ALA
- JUURDEPÄÄS KALLASRAJALE

### TINGMÄRGID

- PLANEERINGUALA PIIR
- ELVA-PEEDU METSAPARGI PIIR
- OLEMASOLEV ASULAT LÄBIV RIIGITEE
- OLEMASOLEV TÄNAV
- OLEMASOLEV KINNISTU PÕHI- JA ABIHOONEGA
- PLANEERITUD VÕIMALIK HOONE
- OLEMASOLEV VEREVI JÄRVE KAITSEVÖÖND
- KALLASRAJA ULATUS 4 m
- VAREM KEHTESTATUD DETAILPLANEERINGUALA PIIR
- OLEMASOLEV EHTISMÄLESTIS / KINNISMÄLESTISE KAITSEVÖÖND
- OLEMASOLEV ROHEALA / METSAPARK
- OLEMASOLEV VEEKOGU
- OLEMASOLEV PÖLD
- OLEMASOLEV BUSSIPEATUS (Ujula)
- OLEMASOLEV PUURKAEV (PRK0006870) KUJAGA
- OLEMASOLEV LOODUSKAITSEALUNE OBJEKT III KATEGOORIA KAITSEALUNE LIIK
- OLEMASOLEV TULETÕRJE VEEVÖTUKOHT (LOODUSLIK VEEVÖTUKOHT / HÜDRANT) vastavalt Maa-ameti andmetele

### EKSPLIKATSIOON

- ① H. RAUDSEPA TN 3 KINNISTU DETAILPLANEERING kehtestatud 25.06.2012
- ② JÄRVE TN 1 KINNISTU DETAILPLANEERING kehtestatud 22.03.2010
- ③ TARTU MNT 16 MAAÜKSUSE DETAILPLANEERING kehtestatud 30.05.2011
- ④ PALU TEE 28a KINNISTU DETAILPLANEERING kehtestatud 03.09.2019
- ⑤ H. RAUDSEPA 2d MAAÜKSUSE DETAILPLANEERING kehtestatud 30.05.2005
- ⑥ VAMBOLA 14 KINNISTU DETAILPLANEERING

Huvitatud isik:	Metsapunkt OÜ	
Objekti asukoht:	Elva linn	
Objekt:	Elva linnas H. Raudsepa tn 3 kinnistu detailplaneering	
Joonis:	<b>KONTAKTVÖÖNDI FUNKSIONAALSED SEOSD</b>	
Peaarhitekt:	R. Smuškin	DP Staadium:
Planeerija:	J. Vaine	DP-40-19 Töö nr.:
Tartu Arhitektuuribüroo OÜ MRT reg. nr.: EEP001313 Registrikood: 10439501 Ülikooli 4-3, 51003 Tartu tel.: (+372) 7 308 260 e-post: arhpro@arhpro.ee web: www.arhpro.ee	05.2020	Kuupäev:
	1:5000	Skaala:
	<b>3</b>	Joonise nr.: