












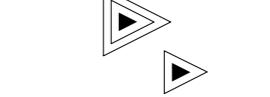
















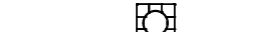



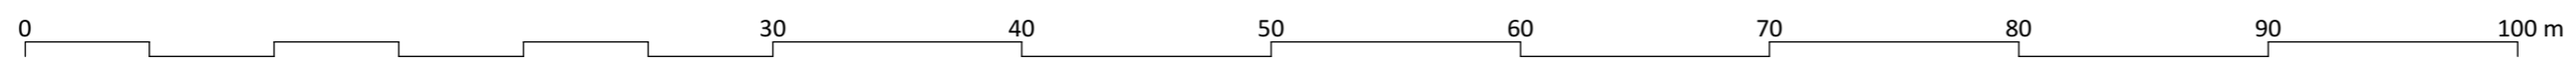


TINGMÄRGID

-  projektala piir
-  maaüksuse piir olemasolev
-  projekteeritav jalakäija juurdepääs maaüksusele
-  projekteeritav sõiduki juurdepääs maaüksusele
-  ol.ol säilitatav betoonkivi
-  ol.ol säilitatav asfaltbetoon
-  projekteeritav valatav EPDM katend (244m²)
-  projekteeritav liimiseguga sõelmekate (350m²)
-  ol.ol säilitatav puidust ääristav liist
-  ol.ol säilitatav betoonist äärekivi
-  projekteeritav alumiiniumist ääristav liist 40mm, h=0cm (80m)
-  projekteeritav alumiiniumist ääristav liist 120mm, h=8cm (31m)
-  likvideeritav olemasolev objekt
-  ol.ol säilitatav lehtpuu
-  ol.ol säilitatav okaspuu
-  ol.ol säilitatav lehtpõõsas
-  projekteeritav lehtpõõsas
-  projekteeritav pinnakattetaim
-  ol.ol säilitatav intensiivsema hooldusega haljaspind
-  ol.ol säilitatav/taastatav vähem intensiivse hooldusega haljaspind
-  projekteeritav multšitud ala (30m²)
-  ol.ol säilitatav mast valgusti
-  ol.ol säilitatav väikevorm
-  projekteeritav prügikast 75l (5tk)
-  projekteeritav pollar (8tk) h=900mm
-  olemasolev ümberpaigutatav rattahoidja (4tk)
-  projekteeritav teisaldatav turutelk (12tk) 2800x3000x3000mm
-  projekteeritav lauatenise laud (1tk) reguleeritavate jalgadega
-  projekteeritav batuut (2tk)
-  projekteeritav ronila-karusell (1tk)
-  projekteeritav kaaluikiik (1tk)
-  projekteeritav kaus-karusell (2tk)
-  olemasolev ümberpaigutatav seljatoega pink (4tk)
-  projekteeritav bussiootepaviljon (1tk) 5700x1700x2600mm

MÄRKUSED:
 1. Topo-geodeetilise mõõdistuse Elva Turuparki rekonstrueerimisjärgne mõõdistus M 1:500, töö nr TJ-9341T, koostas 2013.a REIB OÜ.
 2. Kõrgused esitatud Balti süsteemis. Ehitada kehtiva EH2000 kõrgussüsteemi järgi.
 3. Teisaldatavate arhitektuursete väikevormide kohtades teha kiviparandused mänguplatside alt eemaldatava betoonkiviga.
 4. Töö lahutamatuks osaks on seletuskiri. Joonised ja seletuskiri täiendavad teineteist.



TELLIJA: ELVA VALLAVALITSUS
 PROJEKT: TURUPLATSI EHITUSPROJEKT. MAASTIKUARHITEKTUUR
 TÖÖ NR: 19K102
 STADIUM: EP

JOONIS/NR: ASENDIPLAAN
 AS-4-02

VOL. MAASTIKUARHITEKT: EDGAR KAARE
 PROJEKTUJUHT: EDGAR KAARE
 AUTOR: EDGAR KAARE, MARGIT PRÜKK

MÕÖTKAVA: 1:300
 FORMAAT: A2
 KUUPÄEV: 29/08/2019

TAJURUUM OÜ
 reg. nr 12062472
 Tiigi 78, 50410 Tartu
 +372 512 8123
 info@tajuruum.eu
 www.tajuruum.eu