




Kesk tn

X= 6455850



Puiestee tn T1
17007:004:0045

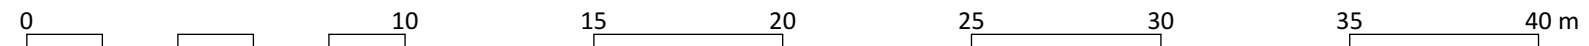

MÄRKUSED:

1. Topo-geodeetilise mõõdistuse Elva Turupargi rekonstrueerimisjärgne mõõdistus M 1:500, töö nr TJ-9341T, koostas 2013.a REIB OÜ.
2. Kõrgused esitatud Balti süsteemis. Ehitada kehtiva EH2000 kõrgussüsteemi järgi.
3. Töö lahutamatuks osaks on seletuskiri. Joonised ja seletuskiri täiendavad teineteist.

TINGMÄRGID

- projektala piir
- maaüksuse piir olemasolev
- projekteeritav jalakäija juurdepääs maaüksusele
- projekteeritav sõiduki juurdepääs maaüksusele
- ol.ol säilitatav betoonkivi
- ol.ol säilitatav asfaltbetoon
- projekteeritav valatav EPDM katend (244m²)
- projekteeritav liimiseguga sõelmekate (350m²)
- ol.ol säilitatav puidust ääristav liist
- ol.ol säilitatav betoonist äärekivi
- projekteeritav alumiiniumist ääristav liist 40mm, h=0cm (80m)
- projekteeritav alumiiniumist ääristav liist 120mm, h=8cm (31m)
- likvideeritav olemasolev objekt
- ol.ol säilitatav lehtpuu
- ol.ol säilitatav okaspuu
- ol.ol säilitatav lehtpõõsas
- projekteeritav lehtpõõsas
- projekteeritav pinnakattetaim
- ol.ol säilitatav intensiivsema hooldusega haljaspind
- ol.ol säilitatav/taastatav vähem intensiivse hooldusega haljaspind
- projekteeritav multšitud ala (30m²)
- ol.ol säilitatav mast valgusti
- ol.ol säilitatav väikevorm
- projekteeritav prügikast 75l (5tk)
- projekteeritav pollar (8tk) h=900mm
- olemasolev ümberpaigutatav rattahoidja (4tk)
- projekteeritav teisaldatav turutelk (12tk) 2800x3000x3000mm



TAJURUUM OÜ
 reg. nr 12062472
 Tiigi 78, 50410 Tartu
 +372 512 8123
 info@tajuruum.eu
 www.tajuruum.eu

TELLIJA: ELVA VALLAVALITSUS
 PROJEKT: TURUPLATSI EHITUSPROJEKT. MAASTIKUARHITEKTUUR

JOONIS/NR: **ASENDIPLAAN | TURG**

VOL. MAASTIKUARHITEKT: EDGAR KAARE
 PROJEKTIIUHT: EDGAR KAARE
 AUTOR: EDGAR KAARE, MARGIT PRÜKK

TÖÖ NR: 19K102
 STADIUM: EP

AS-4-03

MÕÖTKAVA: 1:200
 FORMAAT: A3
 KUUPÄEV: 29/08/2019