



TINGMÄRGID

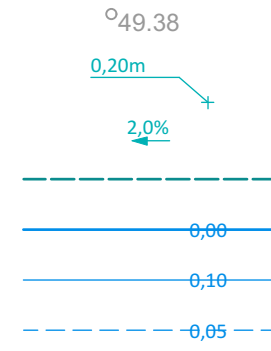

olemasolev kõrgusmärk (absol. kõrgus)
projekteeritav kõrgusmärk (suhtel. kõrgus)
projekteeritav kalle
vertikaalplaneerimisega hõlmatud maa-ala
projekteeritav samakõrgusjoon (suhtel. kõrgus), samm 0.50m
projekteeritav samakõrgusjoon (suhtel. kõrgus), samm 0.10m
projekteeritav samakõrgusjoon (suhtel. kõrgus), samm 0.05m

- MÄRKUSED:**
1. Topo-geodeetilise mõõdistuse Elva Turuparki rekonstrueerimisjärgne mõõdistus M 1:500, töö nr TJ-9341T, koostas 2013.a REIB OÜ.
 2. Vertikaalplaneerimine lahendatud suhtelise kõrgusena olemasolevate maapinna kõrguste suhtes.
 3. Kõrgused esitatud Balti süsteemis. Ehitada kehtiva EH2000 kõrgussüsteemi järgi.
 4. Töö lahutamatuks osaks on seletuskiri. Joonised ja seletuskiri täiendavad teineteist.

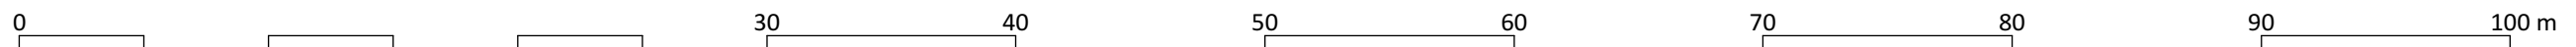

TELLIJA: ELVA VALLAVALITSUS
PROJEKT: TURUPLATSI EHITUSPROJEKT. MAASTIKUARHITEKTUUR
TÖÖ NR: 19K102
STAADIUM: EP

JOONIS/NR: VERTIKAALPLANEERIMINE AS-4-04

VOL. MAASTIKUARHITEKT: EDGAR KAARE
PROJEKTUJUHT: EDGAR KAARE
AUTOR: EDGAR KAARE, MARGIT PRÜKK

MÕÖTKAVA: 1:300
FORMAAT: A2
KUUPÄEV: 29/08/2019

TAJURUUM OÜ
reg. nr 12062472
Tilgi 78, 50410 Tartu
+372 512 8123
info@tajuruum.eu
www.tajuruum.eu