
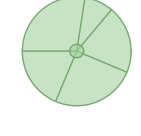





 




TAIMMATERJALI LOETELU

LÜHEND	LADINAKEELNE NIMETUS	EESTIKEELNE NIMETUS	KOGUS
ThL	<i>Gaultheria procumbens</i>	Lamav taliwali	140
LodV	<i>Viburnum lantana</i>	Villane lodjapuu	10
TopK	<i>Amelanchier canadensis</i>	Kanada toompihlakas	9
Srp	<i>Corylus avellana</i>	Harilik sarapuu	19




TINGMÄRGID

-  ol.ol säilitatav lehtpuu
-  ol.ol säilitatav okaspuu
-  ol.ol säilitatav lehtpõõsas
-  projekteeritav lehtpõõsas
-  projekteeritav pinnakattetaim
-  projekteeritava puittaimeliik
-  raiutav puittaim
-  ol.ol säilitatav intensiivsema hooldusega haljaspind
-  ol.ol säilitatav vähem intensiivse hooldusega haljaspind
-  projekteeritav multšitud ala

MÄRKUSED:

- Topo-geodeetilise mõõdistuse Elva Turupargi rekonstrueerimisjärgne mõõdistus M 1:500 koostas 2013.a REIB OÜ.
- Töö lahutamatuks osaks on seletuskiri. Joonised ja seletuskiri täiendavad teineteist.

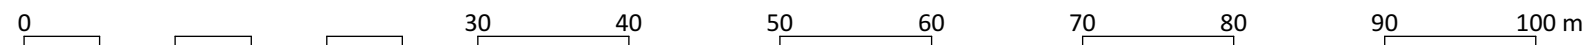

TAJURUUM OÜ
 reg. nr 12062472
 Tiigi 78, 50410 Tartu
 +372 512 8123
 info@tajuruum.eu
 www.tajuruum.eu

TELLIJA: ELVA VALLAVALITSUS
 PROJEKT: TURUPLATSI EHITUSPROJEKT. MAASTIKUARHITEKTUUR

TÖÖ NR: 19K102
 STAADIUM: EP

JOONIS/NR: **ISTUTUSKEEM**

AS-5-01

VOL. MAASTIKUARHITEKT: EDGAR KAARE
 PROJEKTIIJUHT: EDGAR KAARE
 AUTOR: EDGAR KAARE, MARGIT PRÜKK

MÕÖTKAVA: 1:400
 FORMAAT: A3
 KUUPÄEV: 21/08/2019