


LÕIGE A-A

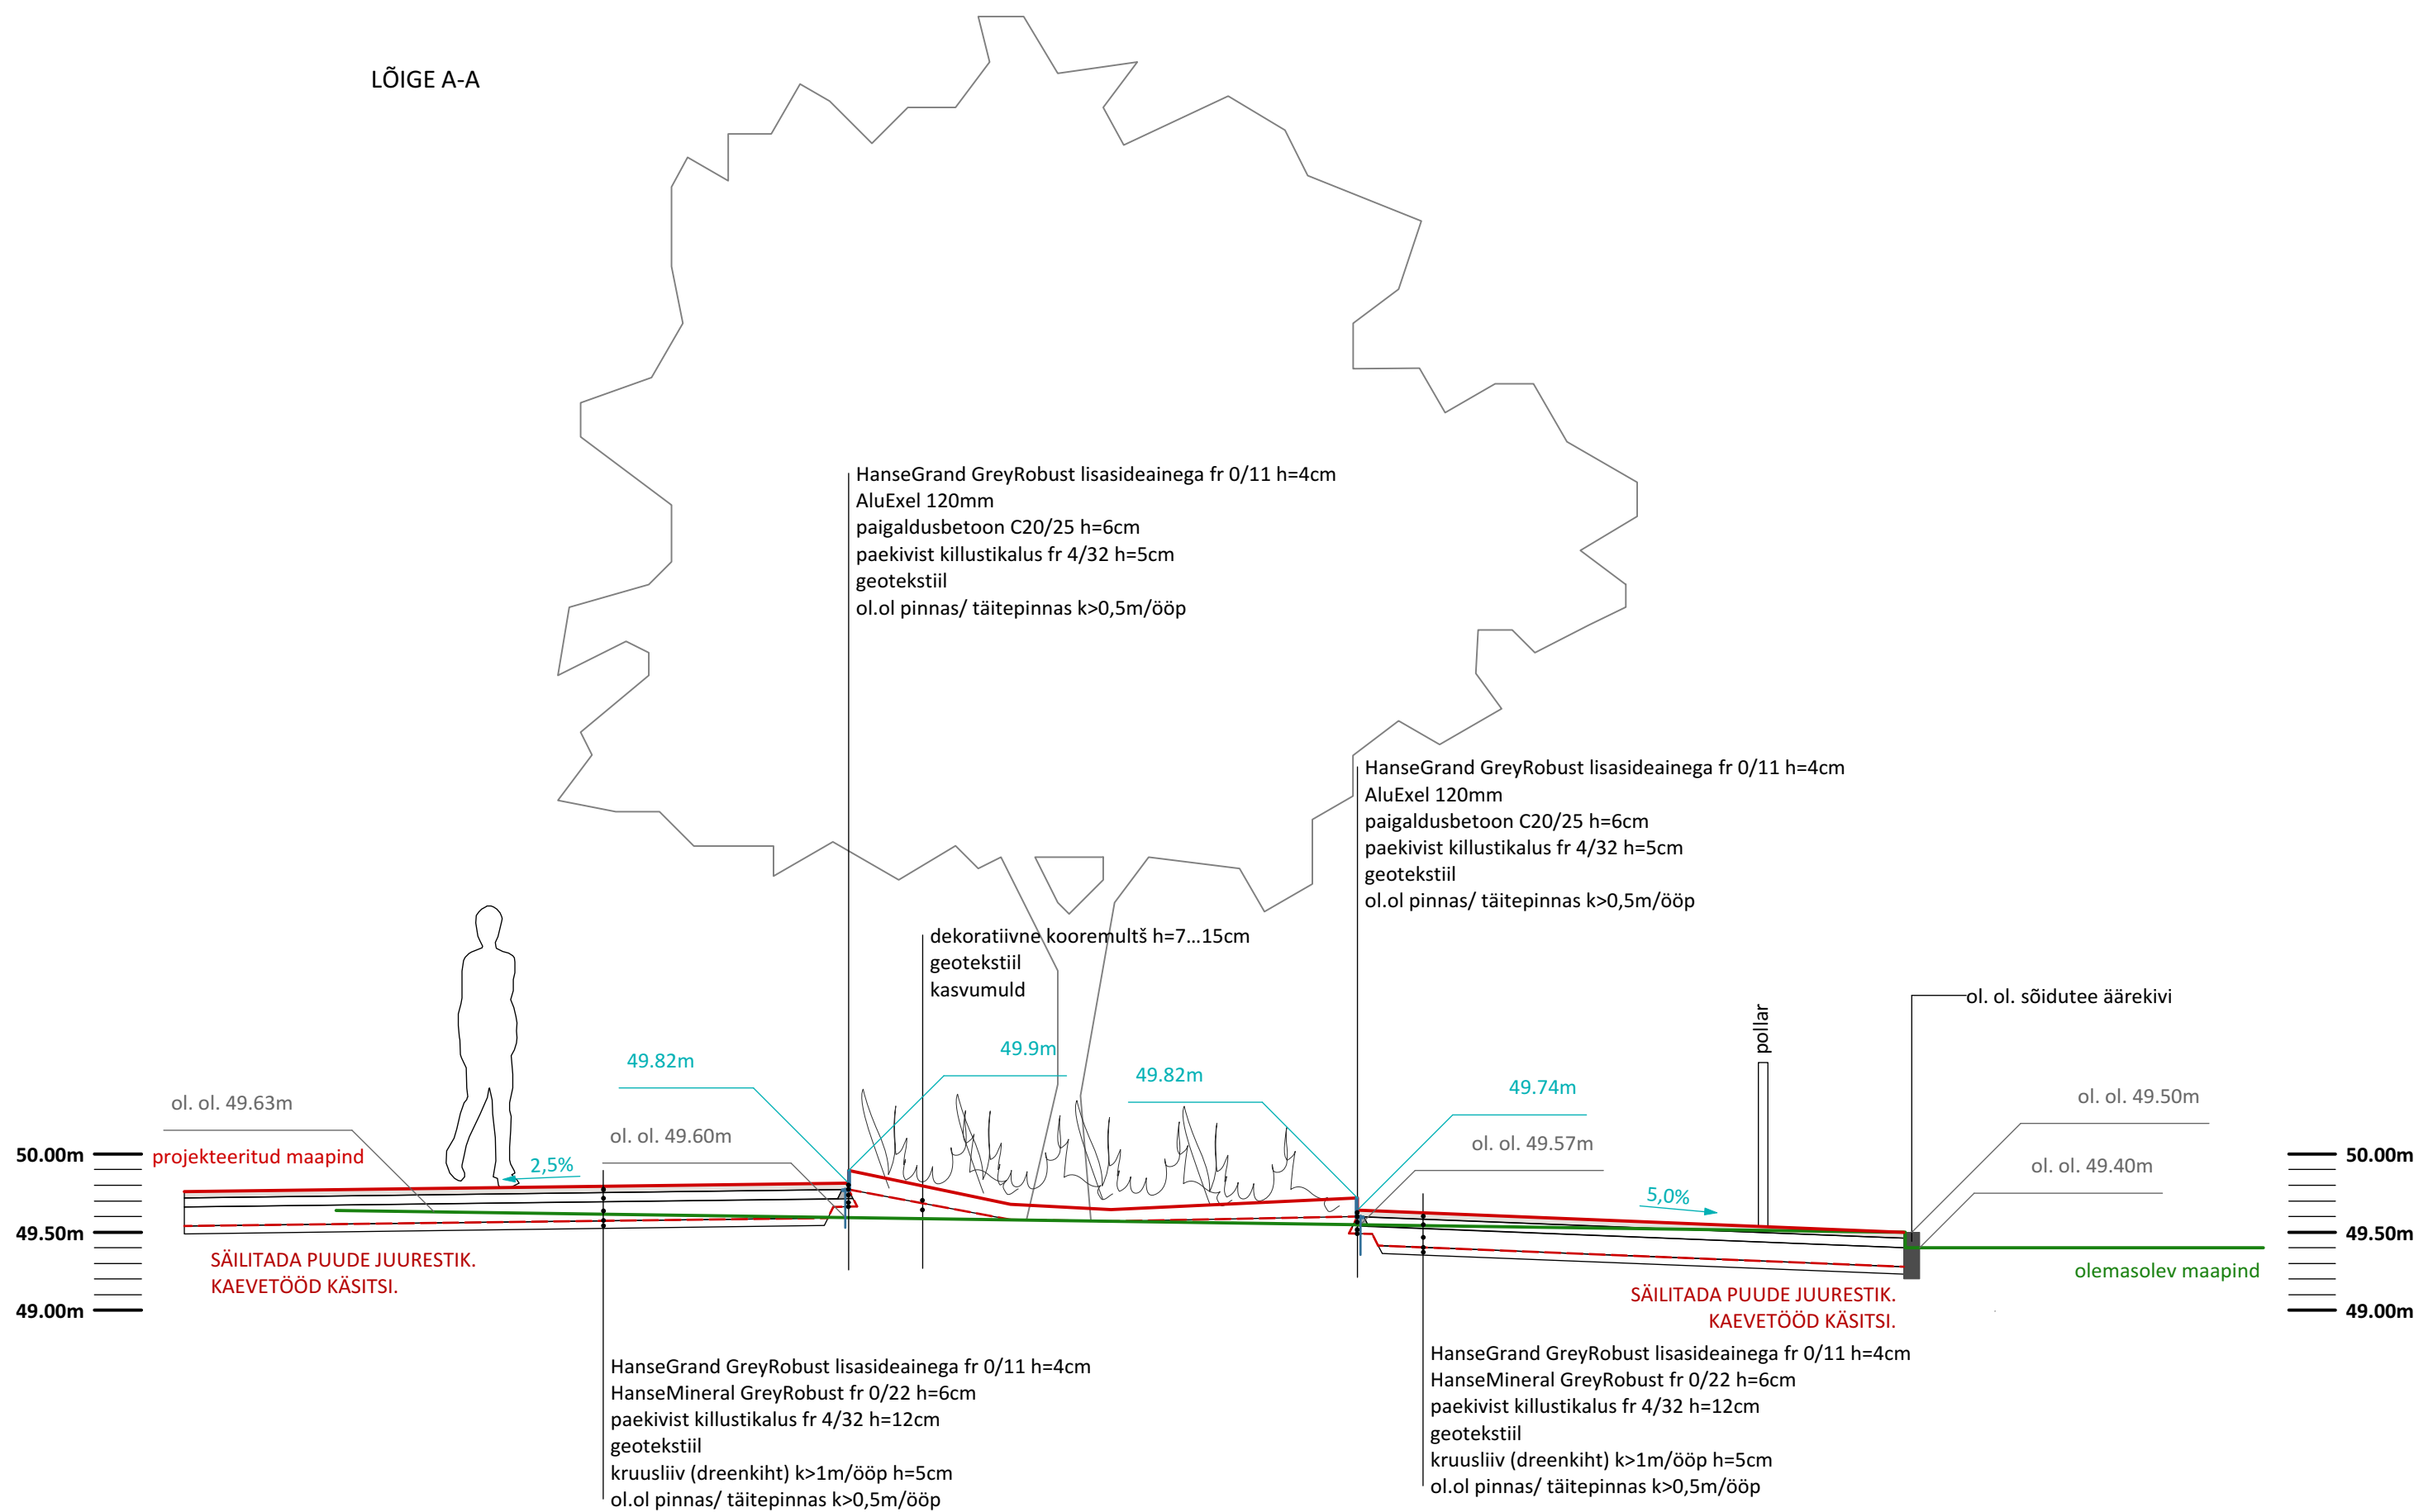

Märkused:

- Mõõdud on antud millimeetrites kui ei ole märgitud teisiti.
- Topo-geodeetilise mõõdistuse Elva Turupargi rekonstrueerimisjärgne mõõdistus M 1:500, töö nr TJ-9341T, koostas 2013.a REIB OÜ.
- Kõrgused esitatud Balti süsteemis. Ehitada kehtiva EH2000 kõrgussüsteemi järgi.
- Tööprojekti staadium (joonised jm juurdekuuluv) kooskõlastada käesoleva projekti autoriga.



TELLIJA: ELVA VALLAVALITSUS
PROJEKT: TURUPLATSI EHITUSPROJEKT. MAASTIKUARHITEKTUUR

TÖÖ NR: 19K102
STAADIUM: EP

JOONIS/NR: KATENDI RISTPROFIIL

AS-7-01

VOL. MAASTIKUARHITEKT: EDGAR KAARE
PROJEKTIIJUHT: EDGAR KAARE
AUTOR: EDGAR KAARE, MARGIT PRÜKK

MÕÕTKAVA: 1:40
FORMAAT: A3
KUUPÄEV: 29/08/2019