
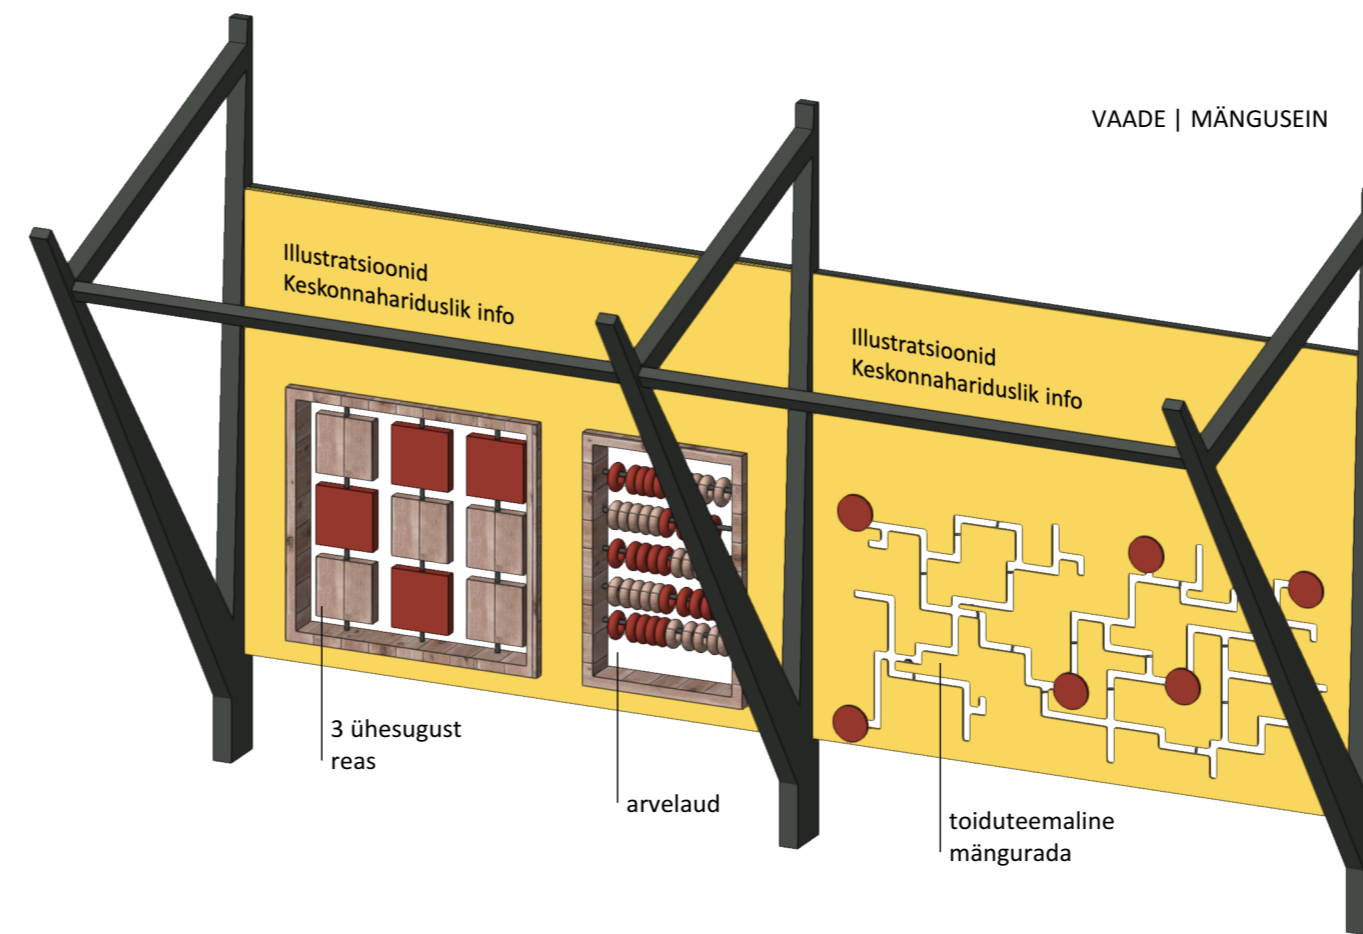


# VÄIKEVORMID | MÄNGUSEIN

ASENDIPLAAN | M 1:30

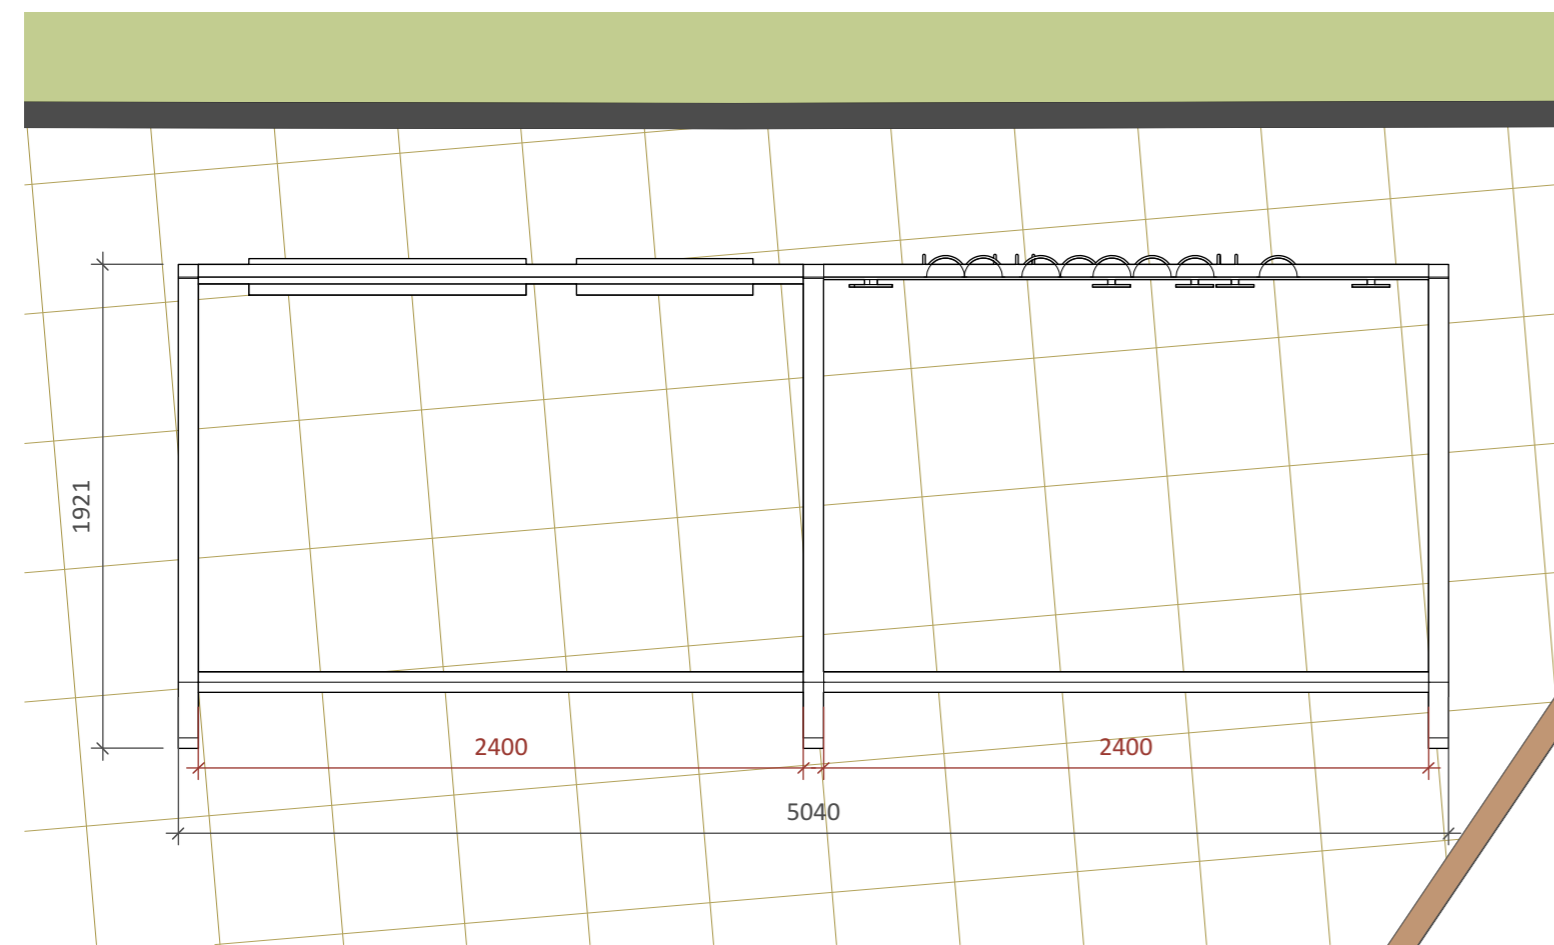

## MOODULISTEST MÄNGUSEIN

Moodulite ülemine osa illustratsioonide ja keskkonnaharidusliku infoga. Moodulite alumine osa turuteemaliste mängupaneelidega:

3 ühesugust reas  
Võimalik ritta sättida 3 ühesugust puu- ja köögivilja.  
kokku 3 tulpa kahepoolsete keerutatavate ruutudega.

Arvelaud  
Võimalik harjutada rehkendamist.  
Kokku 5 rida, igas reas 10 liigutatavat rõngast.

Hariduslik toiduteemaline mängurada  
Mängu teemaks kust tuleb taim ja mis sellest teha saab?  
kokku 6 erinevat liigutatavat nuppu algus- ja lõpppunktiga.


Paneelide ülemises ääres 50mm laiune magnetriba  
plakatite vm magnetitega kinnitamiseks.

Mänguseina detailne lahendus teostada tööprojekti või tootejoonisega!  
Mänguseina graafiline lahendus tellida eraldi graafilise disaineri poolt!

## MÄNGUSEIN EESTVAADE | M 1:30

## MÄNGUSEIN TAGANTVAADE | M 1:30

## MÄNGUSEIN KÜLGVAADE | M 1:30

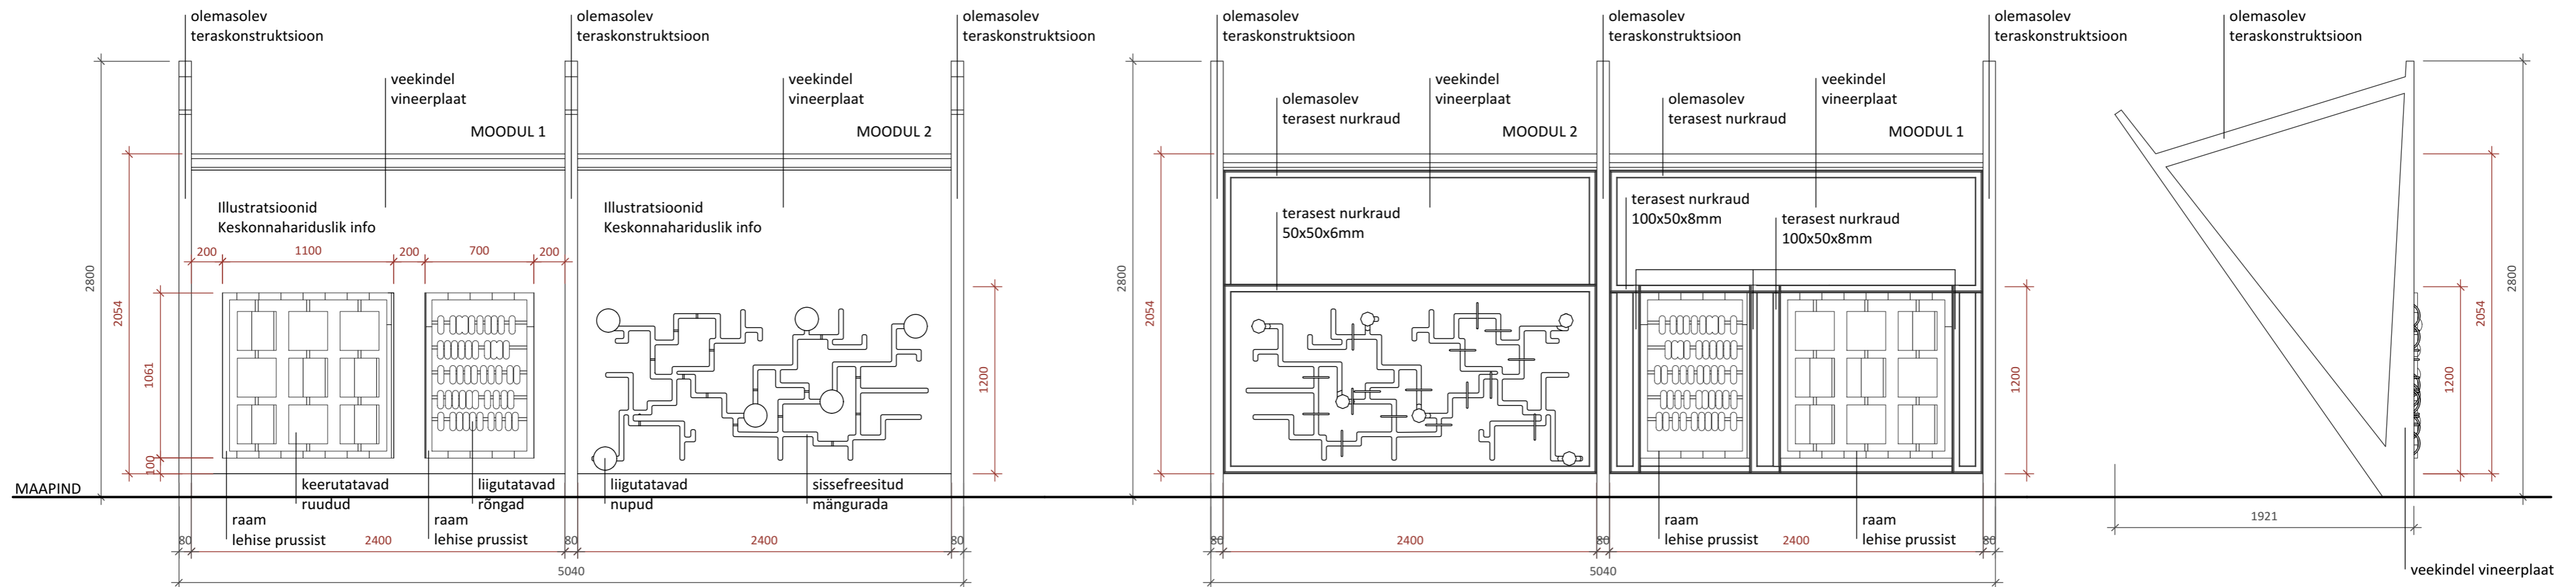

## VIIMISTLUS

Mängusein 30mm veekindel vineerplaat, toon kollane, viimistlus F/F.

## MÄNGUPANEELID

Moodul 1 - keerutatavad kahepoolsed illustratsioonidega ruudud 250x250x50mm ilmastikukindlast liimpuidust - õlitatud lehis, üks külg värvitud, toon telliskivi punane.

Arvelaua rõngaste välisdiameeter d=120mm, sisediameeter d=40mm  
Rõngad freesitud puidust - tüüp 1 õlitatud lehis, tüüp 2 värvitud, toon telliskivi punane.

Liikuvad elemendid kinnitada raami külge d=20mm terasvardaga.  
Kinnituspoldid peidetud mängupaneeli puitraami.

Paneeli puitraam 45x195mm lehise hõvelpruss.  
Puitraamid kinnitada mooduli raami terasest nurkraudade külge.

Moodul 2 - liigutatavad nupud 20mm ilmastikukindel liimpuit - värvitud, toon telliskivi punane.  
Nuppude rada freesitud vineerplaati ja toetatud tagant.

## KONSTRUKTSIOON

Olemasolev teraskonstruktsioonist variseina moodul -  
Kandvate postide vahele paigaldatud nurkraudadest raam.

## LISATOESTUS

Moodul 1 - paneeli keskel horisontaalne 100x50x8mm terasest nurkraud,  
Mängupaneelidel vertikaalne lisatoestus 50x50x6mm terasest nurkraud, kokku 4tk.

Moodul 2 - paneeli keskel horisontaalne 50x50x6mm terasest nurkraud.

Teraskonstruktsioonide viimistlus kuumsingitud ja pulbervärvitud, toon RAL 7016.  
Moodulite ja mängupaneelide kinnitus terasraamile teha visuaalselt mittenähtavalt.

## VUNDAMENT

Olemasolev r/b plaatvundament

Mänguseina detailne lahendus teostada tööprojekti või tootejoonisega!  
Mänguseina graafiline lahendus tellida eraldi graafilise disaineri poolt!

## Märkused:

- Mõõdud on antud millimeetrites kui ei ole märgitud teisiti.
- Tööprojekti staadium (joonised jm juurdekuuluv) kooskõlastada käesoleva projekti autoriga.



**TAJURUUM OÜ**  
reg. nr 12062472  
Tilgi 78, 50410 Tartu  
+372 512 8123  
info@tajuruum.eu  
www.tajuruum.eu

TELLIJA: ELVA VALLAVALITSUS  
PROJEKT: TURUPLATSI EHITUSPROJEKT. MAASTIKUARHITEKTUUR  
TÖÖ NR: 19K102  
STAADIUM: EP

JOONIS/NR: VÄIKEVORM | MÄNGUSEIN

AS-7-03

VOL. MAASTIKUARHITEKT: EDGAR KAARE  
PROJEKTUJUHT: EDGAR KAARE  
AUTOR: EDGAR KAARE, MARGIT PRÜKK

MÕÖTKAVA: 1:30  
FORMAAT: A2  
KUUPÄEV: 21/08/2019