


COOPi esine ilupõõsaste riba.

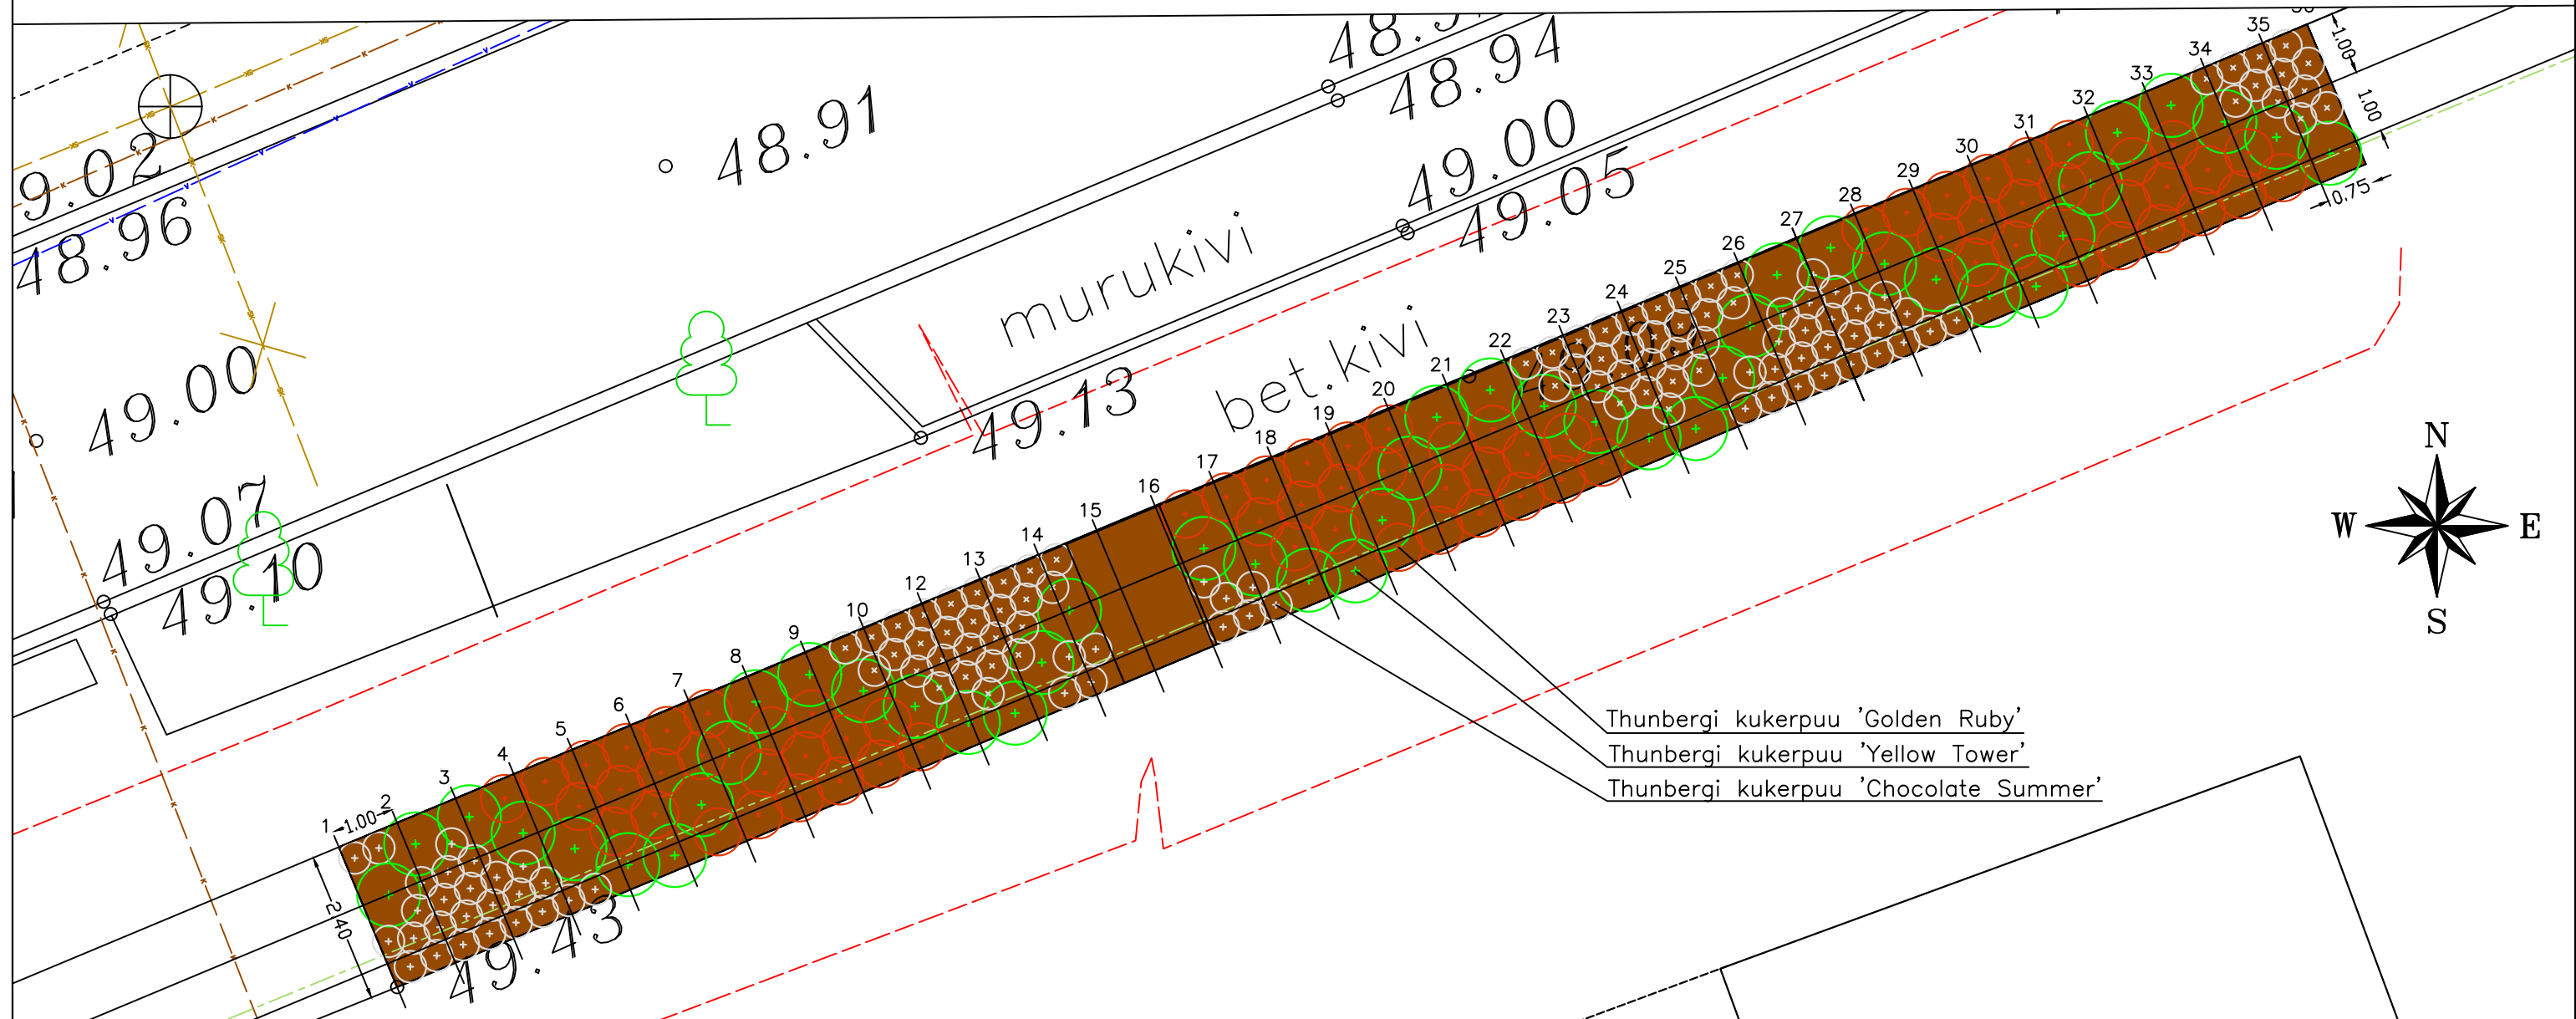

Thunbergi kukerpuu 'Golden Ruby', h=0,5m, 72tk. Madal lapikümar tihe põõsas. Väikesed kollase servaga oranžikaspunased lehed ja kollased õied, V-VII. Ümarad punased viljad. Eelistab parasniisket kuni kuiva mulda ning täispäikeselist kasvukohta. Sobib nii kiviktaimlasse kui ka madalamate põõsatega kokku.

Thunbergi kukerpuu 'Yellow Tower', h=1,5m, 44tk. Püstise kasvukujuga põõsas. Lehed säravkollased. Kollased õied, V. Piklikud, korallpunased viljad, võrsetel talv läbi. Mullastiku suhtes leplik. Kasvab nii päikeses kui poolvarjus

Thunbergi kukerpuu 'Chocolate Summer', h=1m, 126tk. Püstise kasvukujuga tihe sammast. Dekoratiivne lehevärv, punakaslilla, kollased õied V-VI. Piklikud, korallpunased viljad, võrsetel talv läbi. Mullastiku suhtes leplik. Kasvab nii päikeses kui poolvarjus. (Juhani puukool, 17.04.2021)

L u g u.

Kesklinna Coopi ja Kesk tn vaheline ala on vaadeldav pikki kitsast haljasriba mõlemalt poolt. Haljasala karkass on loodud erekollakasroheline Thunbergi kukerpuu 'Yellow Tower' (44 tk) sordiga. Tegemist on püstise vormiga, mille alla võib madalamaid sorte lähemale istutada. Istutuskavaga on loodud stseenid kolmnurk lahendusega, mis kordub mõlemal pool haljasriba. Mängitud on erinevate kõrguste peale, et stseenid vahelduksid nii värvis kõrguses kui massis. Ühtseks tervikuks loob ühe liigi erinevad sordid. Massistutuse sopid on täidetud Thunberi kukerpuu 'Golden Ruby' (72 tk) ja 'Chocolate Summer'ga (127 tk) sortidega. Kindlasti vajab 81m2 istutuspiind h=5cm kõrgust värvilise rebitudpuidu multchi, värv pruun. Peenrakangas 81m2.

 Mults



		Objekt: ELVA LILLEPEENRAD	Töö nr.
Joonestab	KADRI MAIKOV	Aadress: Elva	KAVAND
		Osa: MAASTIKUARHITEKTUUR	Leht MA-1
		Joonis: Peenra kavandid COOPi esine istutusala	Mõõt M1:100
		Fail: \\Projektid\ELVA	Formaat A3
			Kuupäev 05.04.2021