



# Keskplatsi nurk

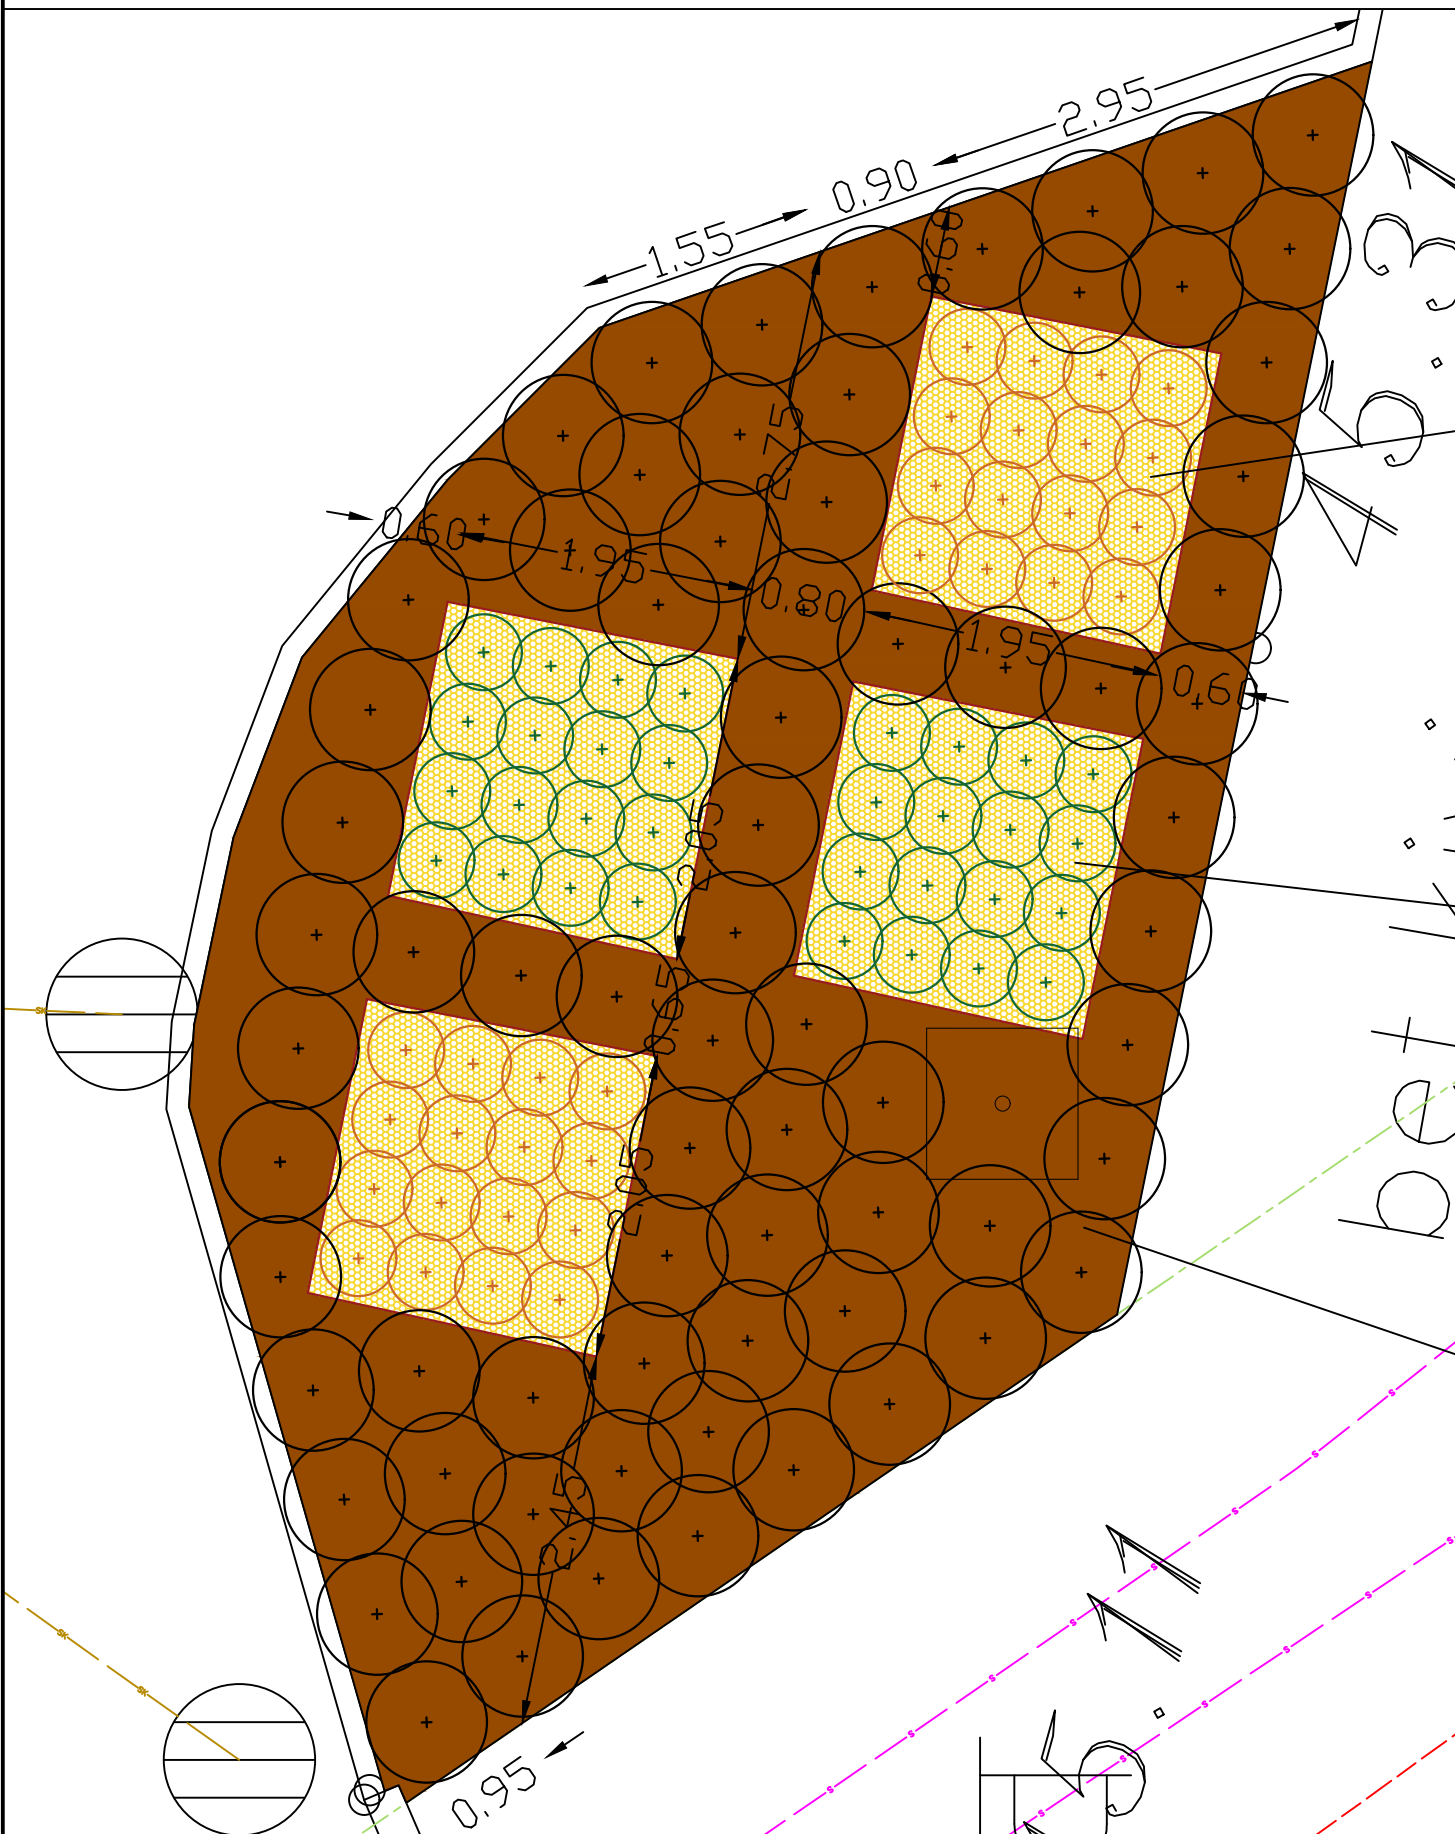

L u g u.

Keskplatsi nurga haljastus on inspireeritud keskplatsi ruutpesiti asetsevatest plaatide ja pindade asetusest. Samamoodi toetab kujundatavat teemat paviljoni liimpuidu värvi materjal taimmaterjali ja mulsi valikus.

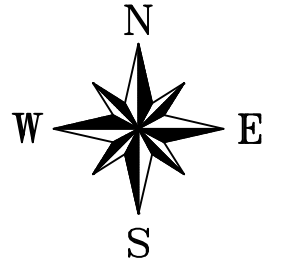


Peenra kujunduses on taotletud vormi edasi andmist taimmaterjaliga. Juhttaimedena peenral on kasutatud Teravaõielist kastikut 'Karl Forester'i, mis on täpselt sama tooni kui eelnevalt nimetatud maastiku objektid läheduses.

Teine paar ruutpesiti istutatud kõrrelisi on sort 'Overdam', mille õisikud on vabamad ja meenutavad rohkem suvist meeleolu.

Efekt on loodud kontrast värvidest kõrreliste ja Jaapani enelas 'Merlo Green'ga, mis täidab ala tumeda tooniga. Enelas õitseb neli suvist kuud järjest.

## MAHUD

- 32tk Teravaõieline kastuik 'Karl Forester'
- 32tk Teravaõieline kastik 'Overdam'
- 75tk Jaapani enelas 'Merlo Green'
- 16 m<sup>2</sup> kollane mults, h=5cm
- 37 m<sup>2</sup> pruun mults, h=5cm
- 53 m<sup>2</sup> peenrakangas

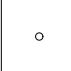-  pruun mults
-  kollane mults
-  geodeetiline punkt

Joonestab	KADRI MAIKOV	Objekt:	ELVA LILLEPEENRAD	Töö nr.	
		Adress:	Elva	KAVAND	
		Osa:	MAASTIKUARHITEKTUUR	Leht	MA-1
		Joonis:	Peenra kavandid Keskplatsi nurk	Mööb	M1:50
		Fail:	\\Projektid\\ELVA	Formaat	A3
				Kuupäev	05.04.2021