


- 1-5: 5 uut akent (puit)
- : uus välisüks (puit, ülaklaas) varikatusega, lumetõrje
- X : ava sulgemine  trepi parandus
- , 1-5 : uus vahesein, uus tahvelüks
- (T) : valama, pörandaalune kanalisatsioon planeeritud septikuühenduseeni õues (orienteeruv torustiku kuigemine)

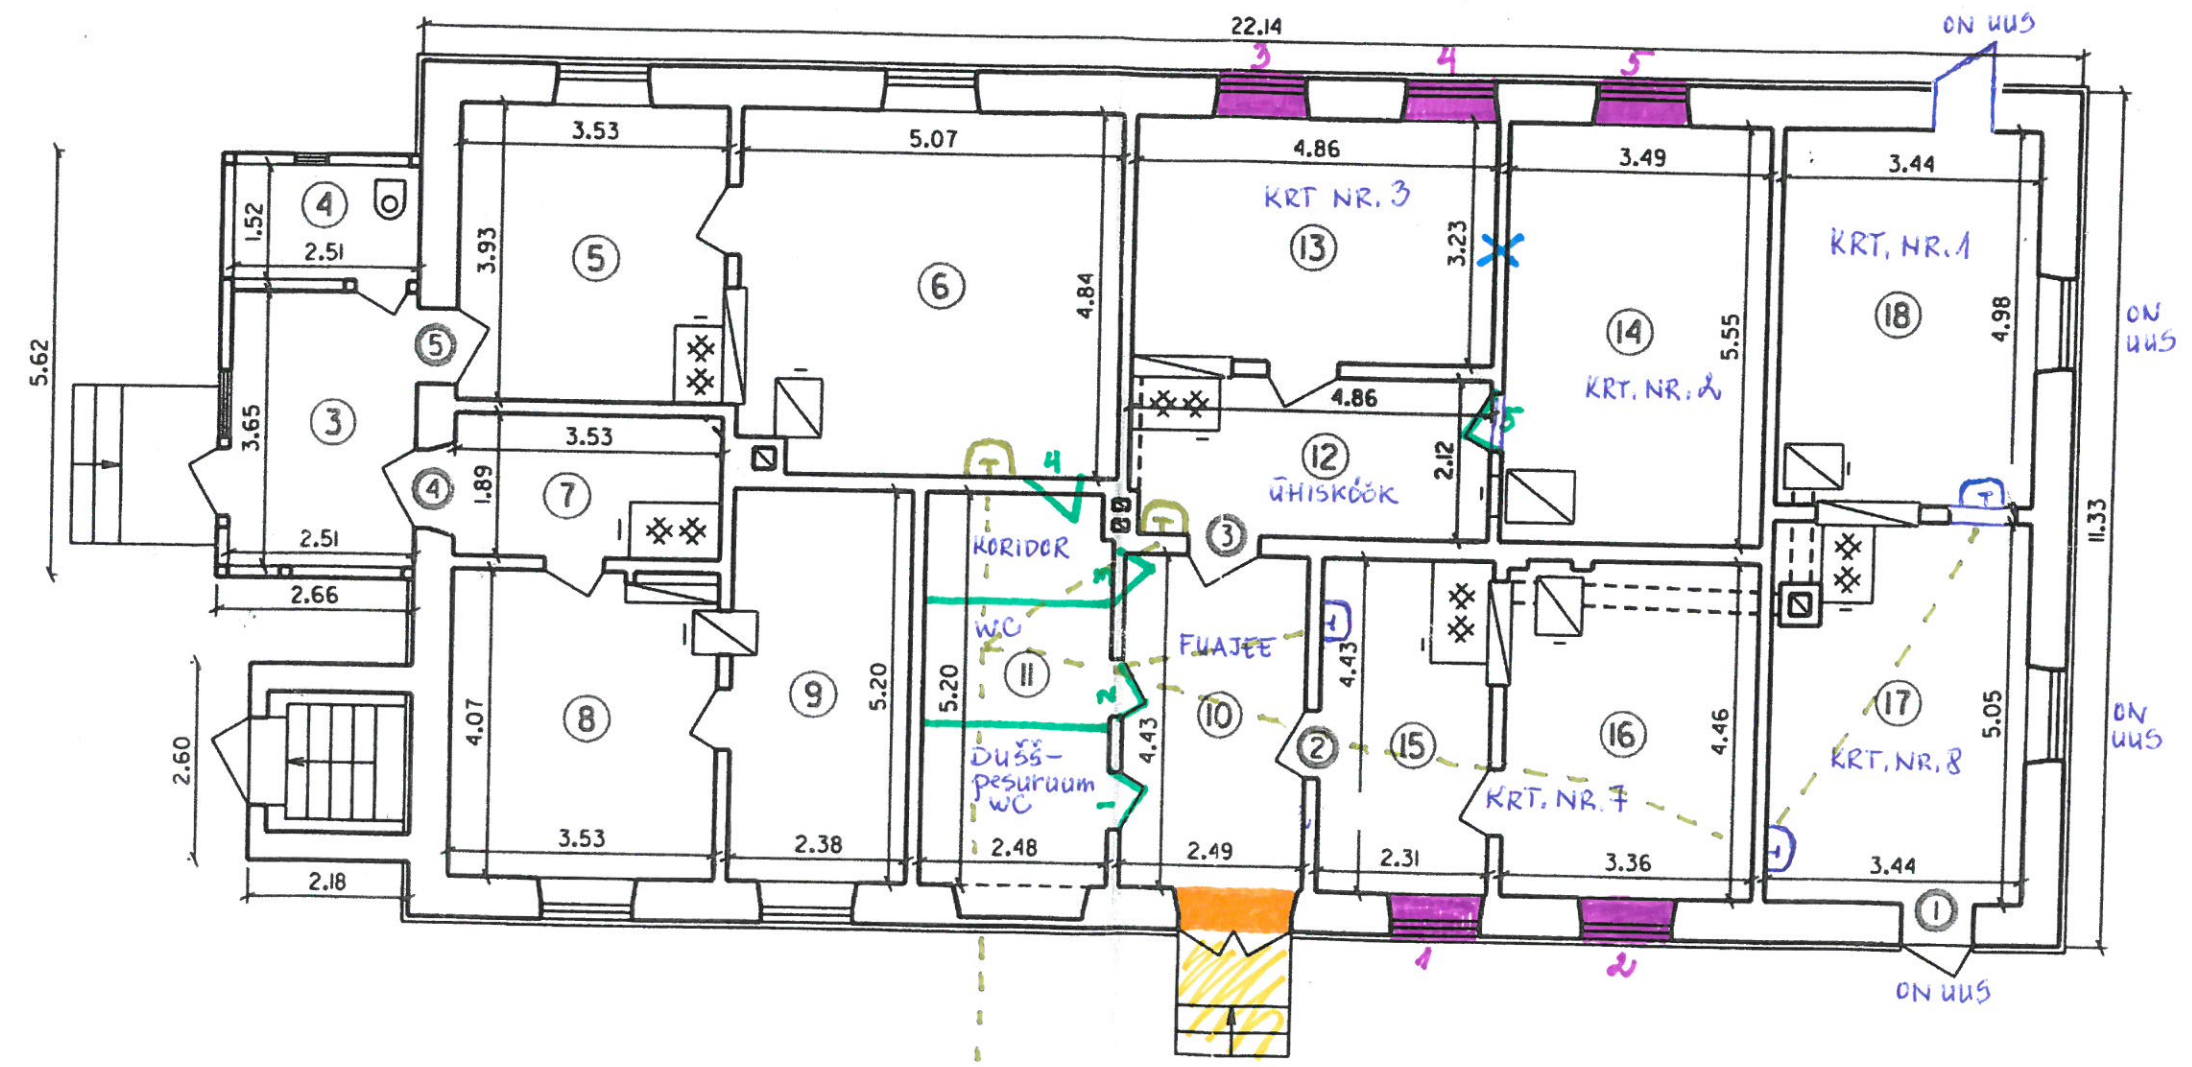

|              |                        |                        |
|--------------|------------------------|------------------------|
| M 1:100      | INVENTARISEERIMISPLAAN | RANNU VALD NOORMA KÜLA |
| LEHT 5       | PÕHIPLAAN              | KOOLI                  |
| Tellija      | Rannu Vallavalitsus    |                        |
| Disainistaja |                        |                        |