
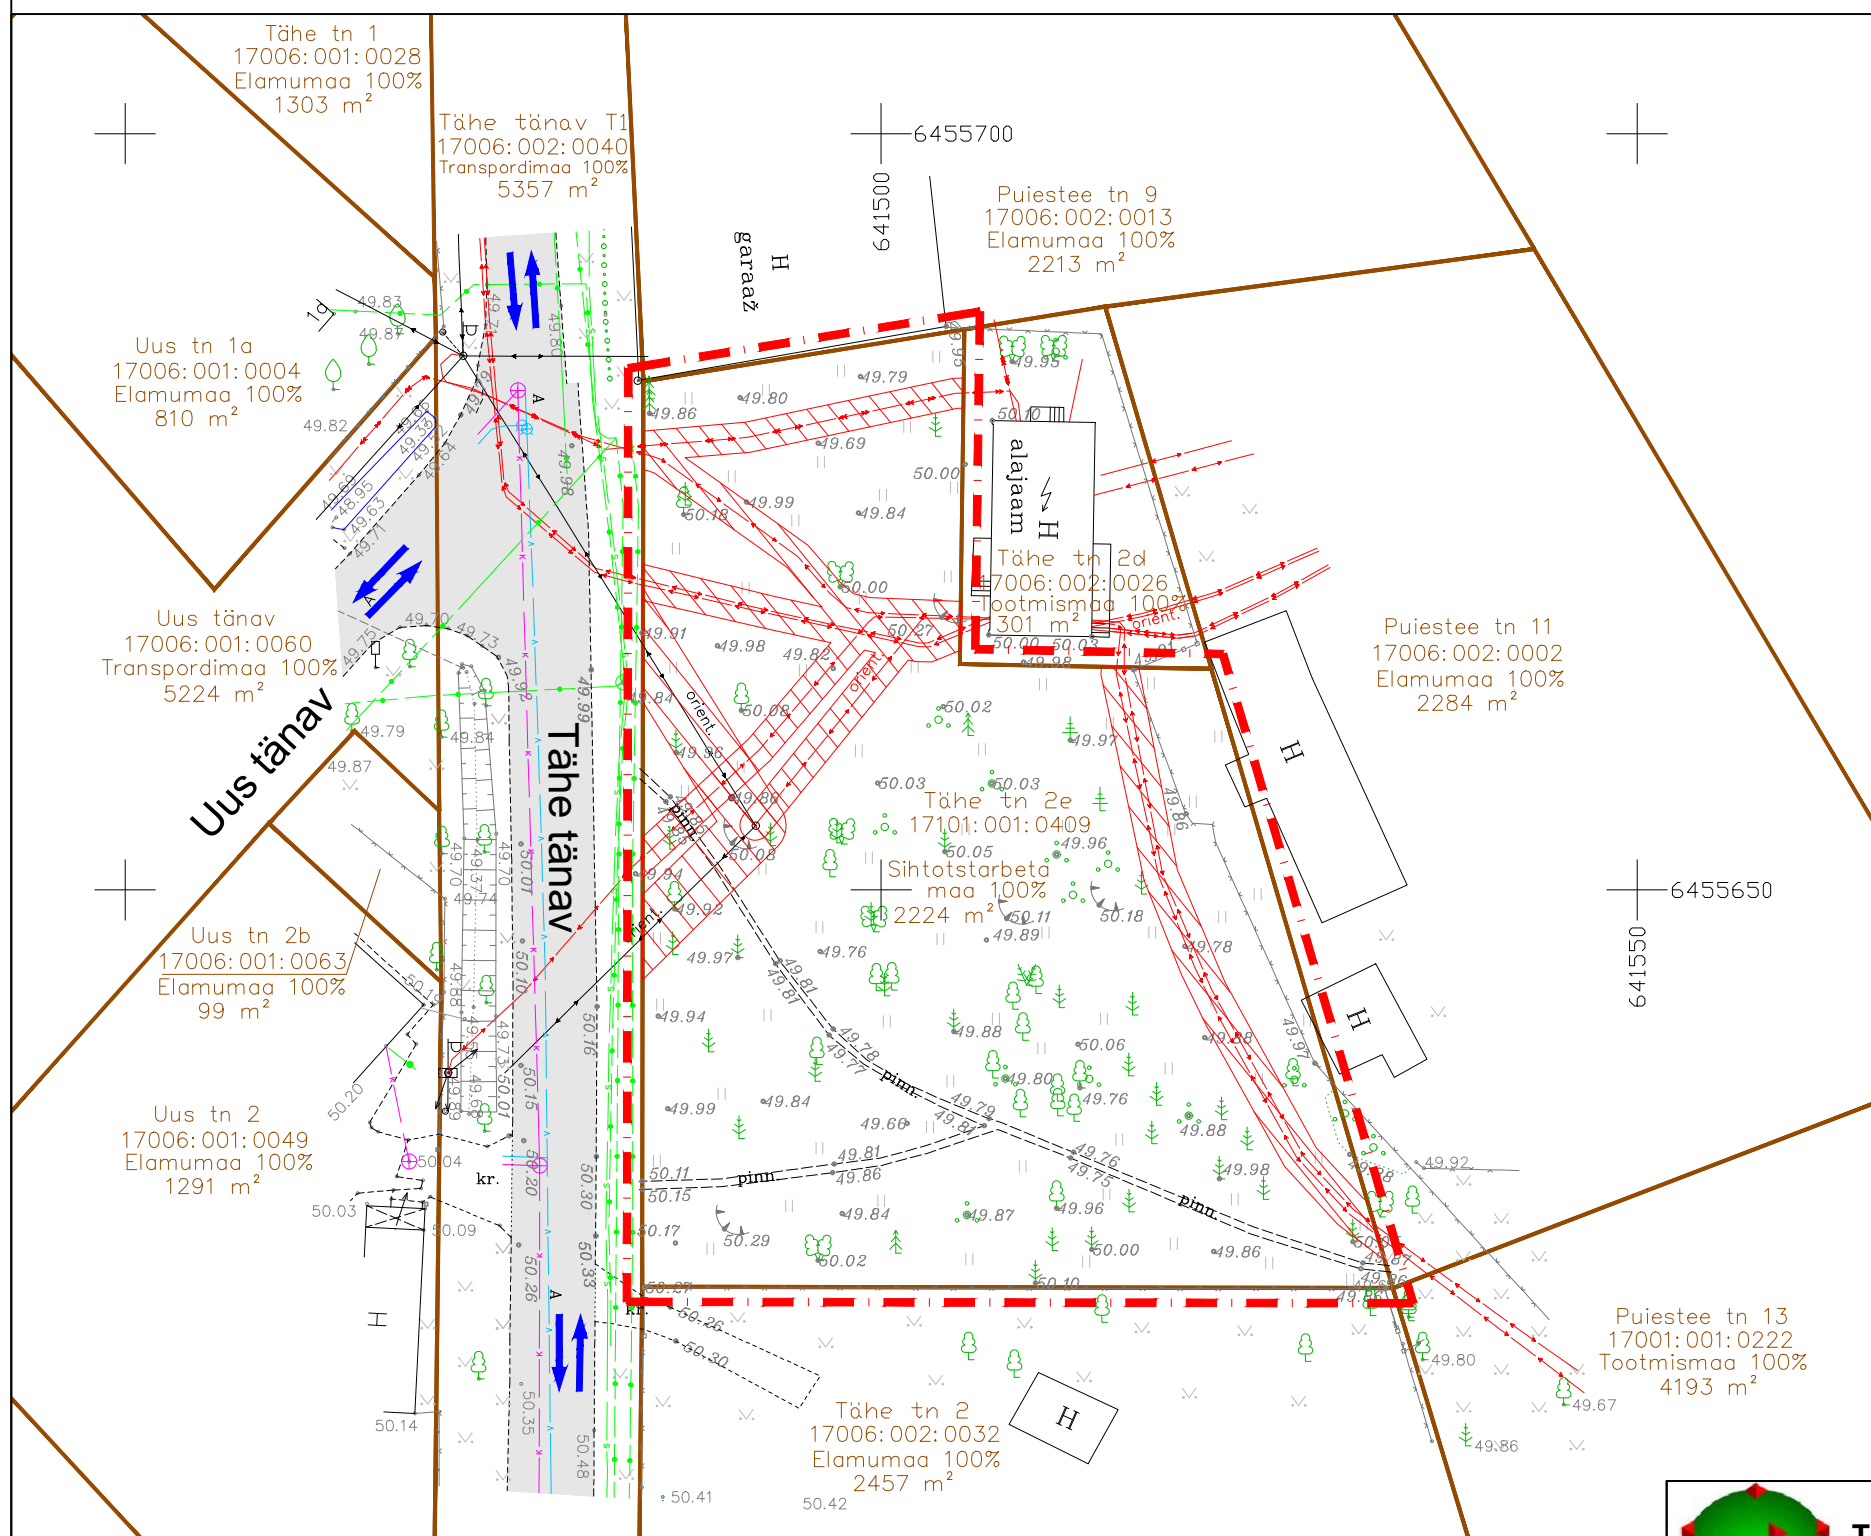


Tähe tn 2e kinnistu detailplaneering

OLEMASOLEV OLUKORD

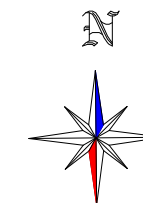


TINGMÄRGID

	DETAILPLANEERINGUALA PIIR
	OLEMASOLEVA KATASTRILISE PIIR
	OLEMASOLEV VEETORU
	OLEMASOLEV ISEVOOLNE KANALISATSIOONITORU
	OLEMASOLEV SIDEKAABEL
	OLEMASOLEV MADALPINGE ELEKTRIKAABEL
	OLEMASOLEV KESKPINGE ELEKTRIKAABEL
	OLEMASOLEV MADALPINGE ELEKTRIOHULIIN
	OLEMASOLEV VÖRKAED
	OLEMASOLEV HOONE
	OLEMASOLEV ASFALKATTEGA SÕIDUTEE
	OLEMASOLEV KRUUSAKATTEGA SÕIDUTEE
	OLEMASOLEV PINNASETEE
	OLEMASOLEVA ELEKTRIKAABLI JA -ÕHULIINI KAITSEVÕÖND 1 m, 2 m
	OLEMASOLEV KÕRGHALJASTUS/ PUU, PÕÕSAS
	OLEMASOLEVAD SÕIDUSUUNAD

MÄRKUSED:

- Geodeetiline alusplaan mõõtkavas 1:500 on koostatud WeW Geodeesia OÜ poolt, 08.03.2021.a, töö nr GEO-040-21. Koordinaatsüsteem L-EST97. Kõrgussüsteem EH2000. Krundipiirid: Maa-ameti katastripiiride väljavõte seisuga 11.02.2021.
- Planeeringu jooniste juurde kuulub lahutamatu osana detailplaneeringu seletuskiri.

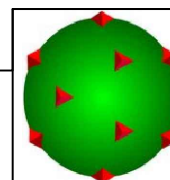

TERAV KERA OÜ

Reg. nr. 11319822
Sarapuu 2, 50705 Tartu
e-post: teravkera@gmail.com
www.teravkera.ee

Projekti juht, maastikuarhitekt

Jane Asper

Maastikuarhitekt-planeerija

Merit Naruskberg

Planeeringu koostamisest huvitatud isik
OÜ Energia ja Ehitus

Töö nimetus

Tähe tn 2e kinnistu detailplaneering

Joonise nimetus

OLEMASOLEV OLUKORD

Kuupäev
dets. 2021

Joonis
2

Jooniseid
6

Mõõt
1:500

Töö nr
DP-28-20