


Tähe tn 2e kinnistu detailplaneering

TEHNOVÕRKUDE PLANEERING

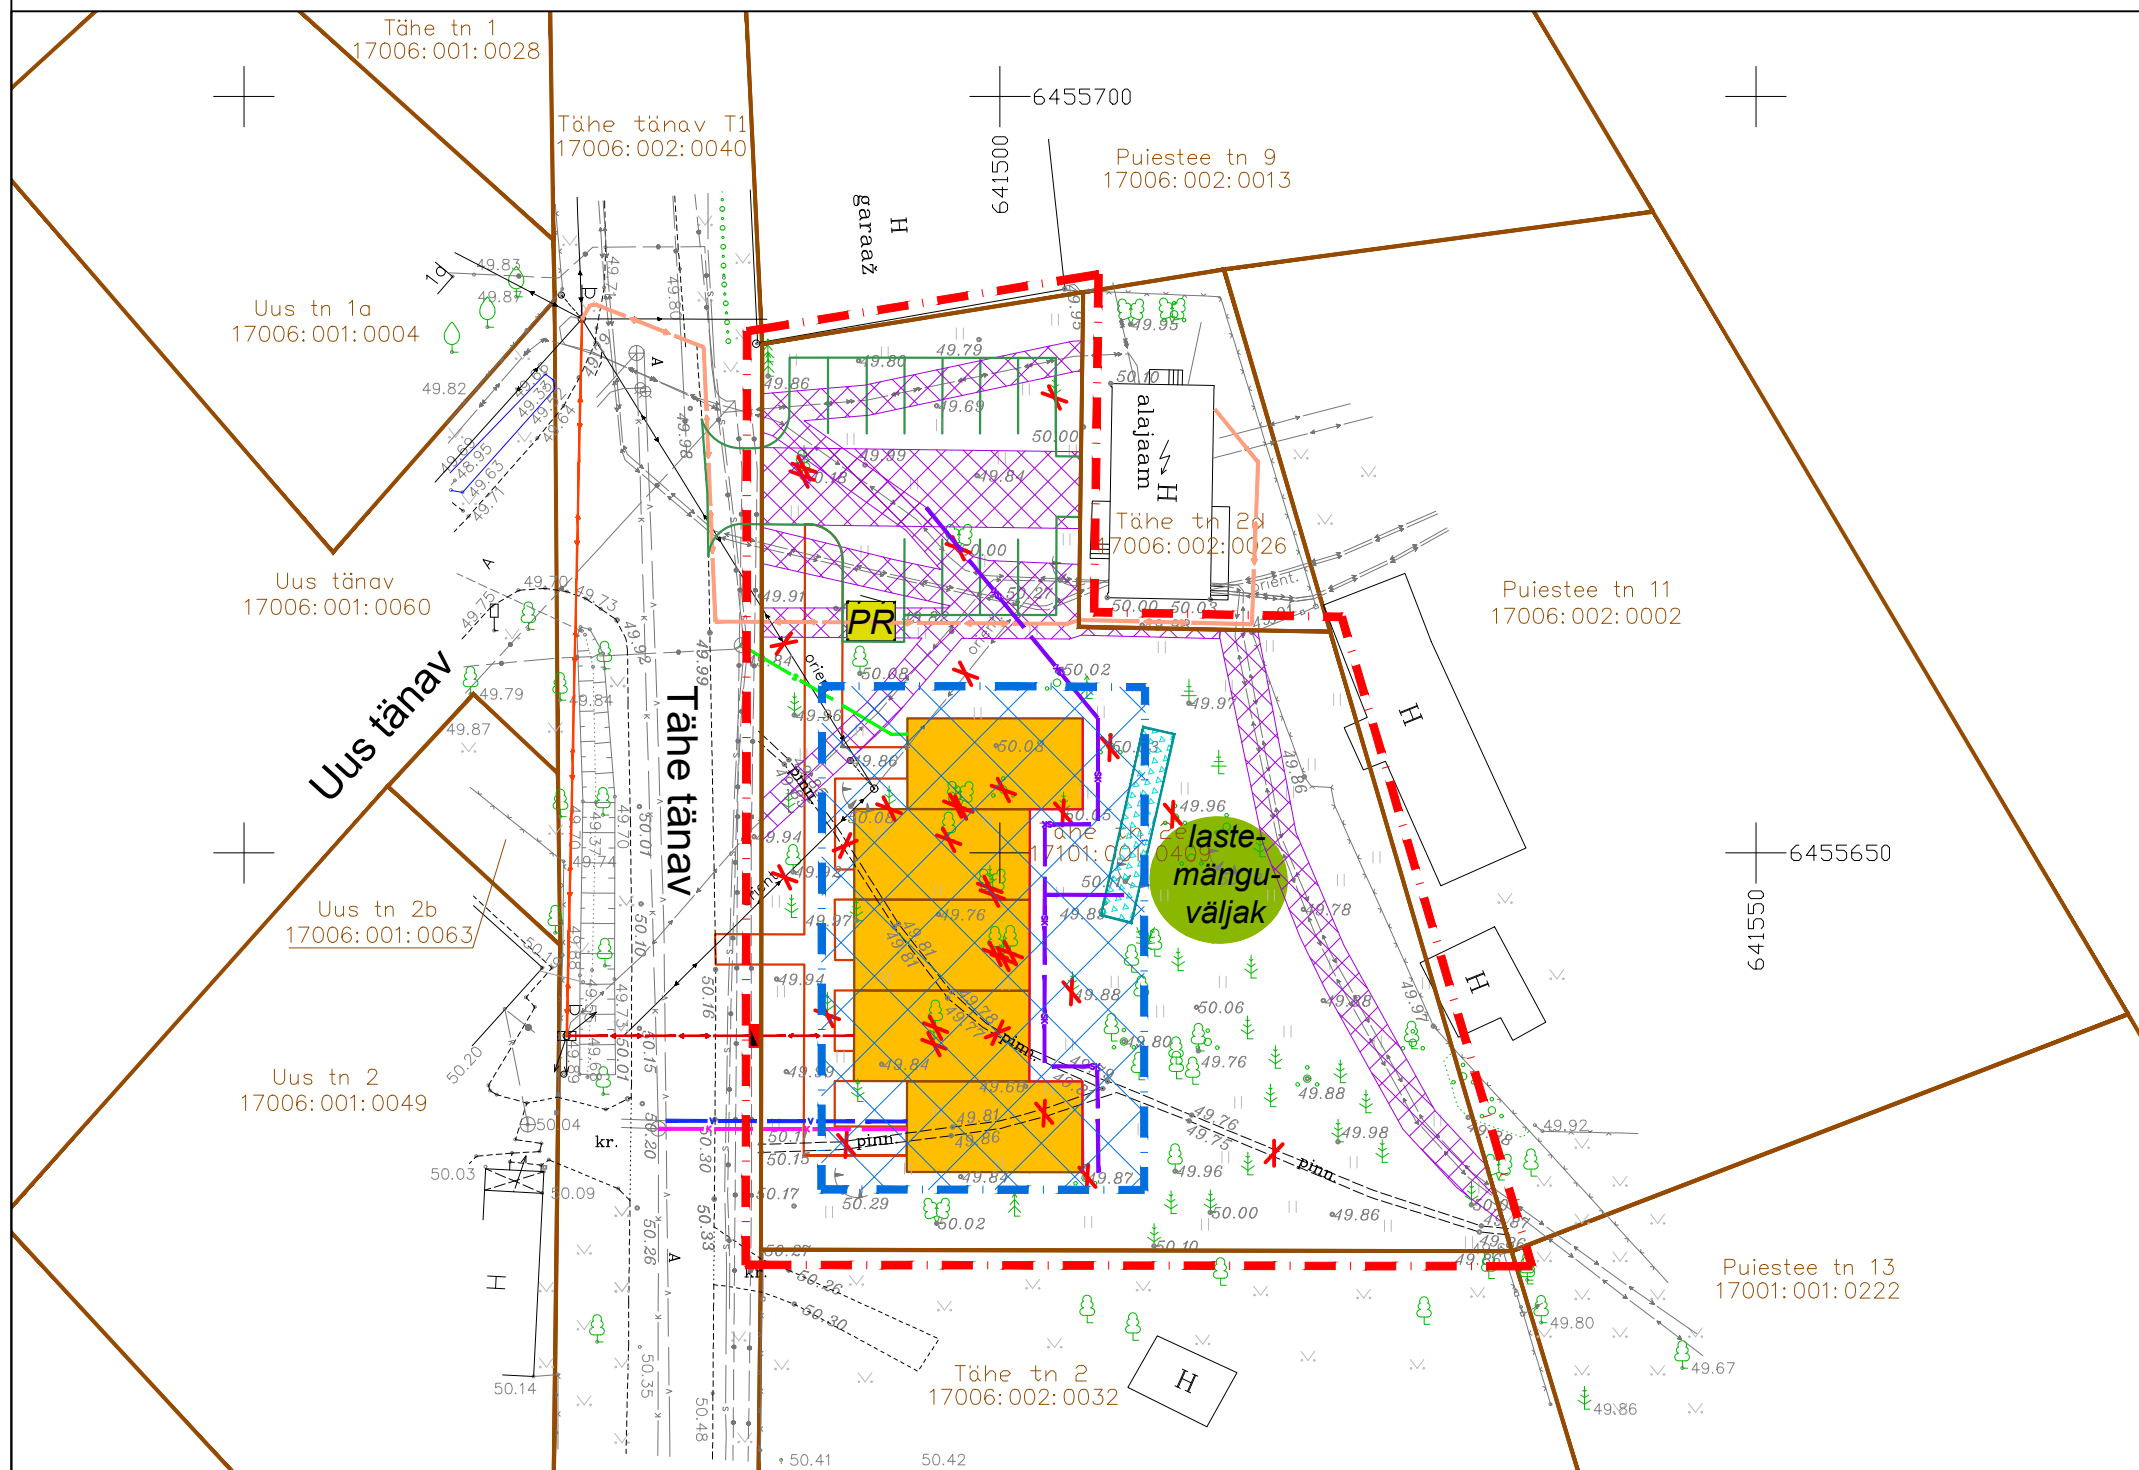


TINGMÄRGID

	DETAILPLANEERINGUALA PIIR
	OLEMASOLEVA KATASTRÜKSUSE PIIR
	OLEMASOLEV VEETORU
	OLEMASOLEV ISEVOOLNE KANALISATSIOONITORU
	OLEMASOLEV SIDEKAABEL
	OLEMASOLEV MADALPINGE/ KESKPINGE ELEKTRIKAABEL
	OLEMASOLEV MADALPINGE ELEKTRIOHULIIN
	PLANEERITUD VEETORU
	PLANEERITUD ISEVOOLNE KANALISATSIOONITORU
	PLANEERITUD SADEMEVEETORU
	PLANEERITUD SIDEKAABEL
	PLANEERITUD MADALPINGE ELEKTRIKAABEL
	VAREMPROJEKTEERITUD TÄNAVAVALGUSTUSE ELEKTRIKAABEL/ -OHULIIN
	OLEMASOLEV HOONE
	PLANEERITUD HOONESTUSALA
	HOONE ILLUSTREERIV VÕIMALIK LAHENDUS
	OLEMASOLEV ASFALKATTEGA/ KRUUSAKATTEGA SÕIDUTEE
	OLEMASOLEV PINNASETEE
	PLANEERITUD KRUNDISISENE SÕIDUTEE JA PARKIMISALA
	PLANEERITUD KRUNDISISENE KÖNNITEE
	PLANEERITUD SADEMEVEE IMMUTUSALA (orienteeruv asukoht)
	PLANEERITUD SERVITUUDI SEADMISE VAJADUSEGA ALA
	OLEMASOLEV KÕRGHALJASTUS/ PUU, PÕÖSAS
	OLEMASOLEV/ PLANEERITUD ELEKTRILIITUMISKILP
	PLANEERITUD PRÜGIMAJA VÕIMALIK ASUKOHT
	PLANEERITUD LIKVIDEERITAV OBJEKT

MÄRKUSED:

- Geodeetiline alusplaan mõotkavas 1:500 on koostatud WeW Geodeesia OÜ poolt, 08.03.2021.a, töö nr GEO-040-21. Koordinaatsüsteem L-EST97. Kõrgussüsteem EH2000. Krundipiirid: Maa-ameti katastripiiride väljavõte seisuga 11.02.2021.
- Varemprojekteeritud tänavalgustuse õhu- ja maakaabel on joonisele kantud vastavalt mai 2021 OÜ Keskkonnaprojekt koostatud tööle nr 2576 "Elva linna tänavalgustuse renoveerimine".
- Planeeringu jooniste juurde kuulub lahutamatu osana detailplaneeringu seletuskiri.

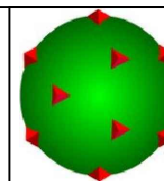

TERAV KERA OÜ

Reg. nr. 11319822
Sarapuu 2, 50705 Tartu
e-post: teravkera@gmail.com
www.teravkera.ee

Projekti juht, maastikuarhitekt

Jane Asper

Maastikuarhitekt-planeerija

Merit Naruskberg

Planeeringu koostamisest huvitatud isik
OÜ Energia ja Ehitus

Töö nimetus

Tähe tn 2e kinnistu detailplaneering

Joonise nimetus

TEHNOVÕRKUDE PLANEERING

Kuupäev
dets. 2021

Joonis
5

Jooniseid
6

Mõõt
1:500

Töö nr
DP-28-20