

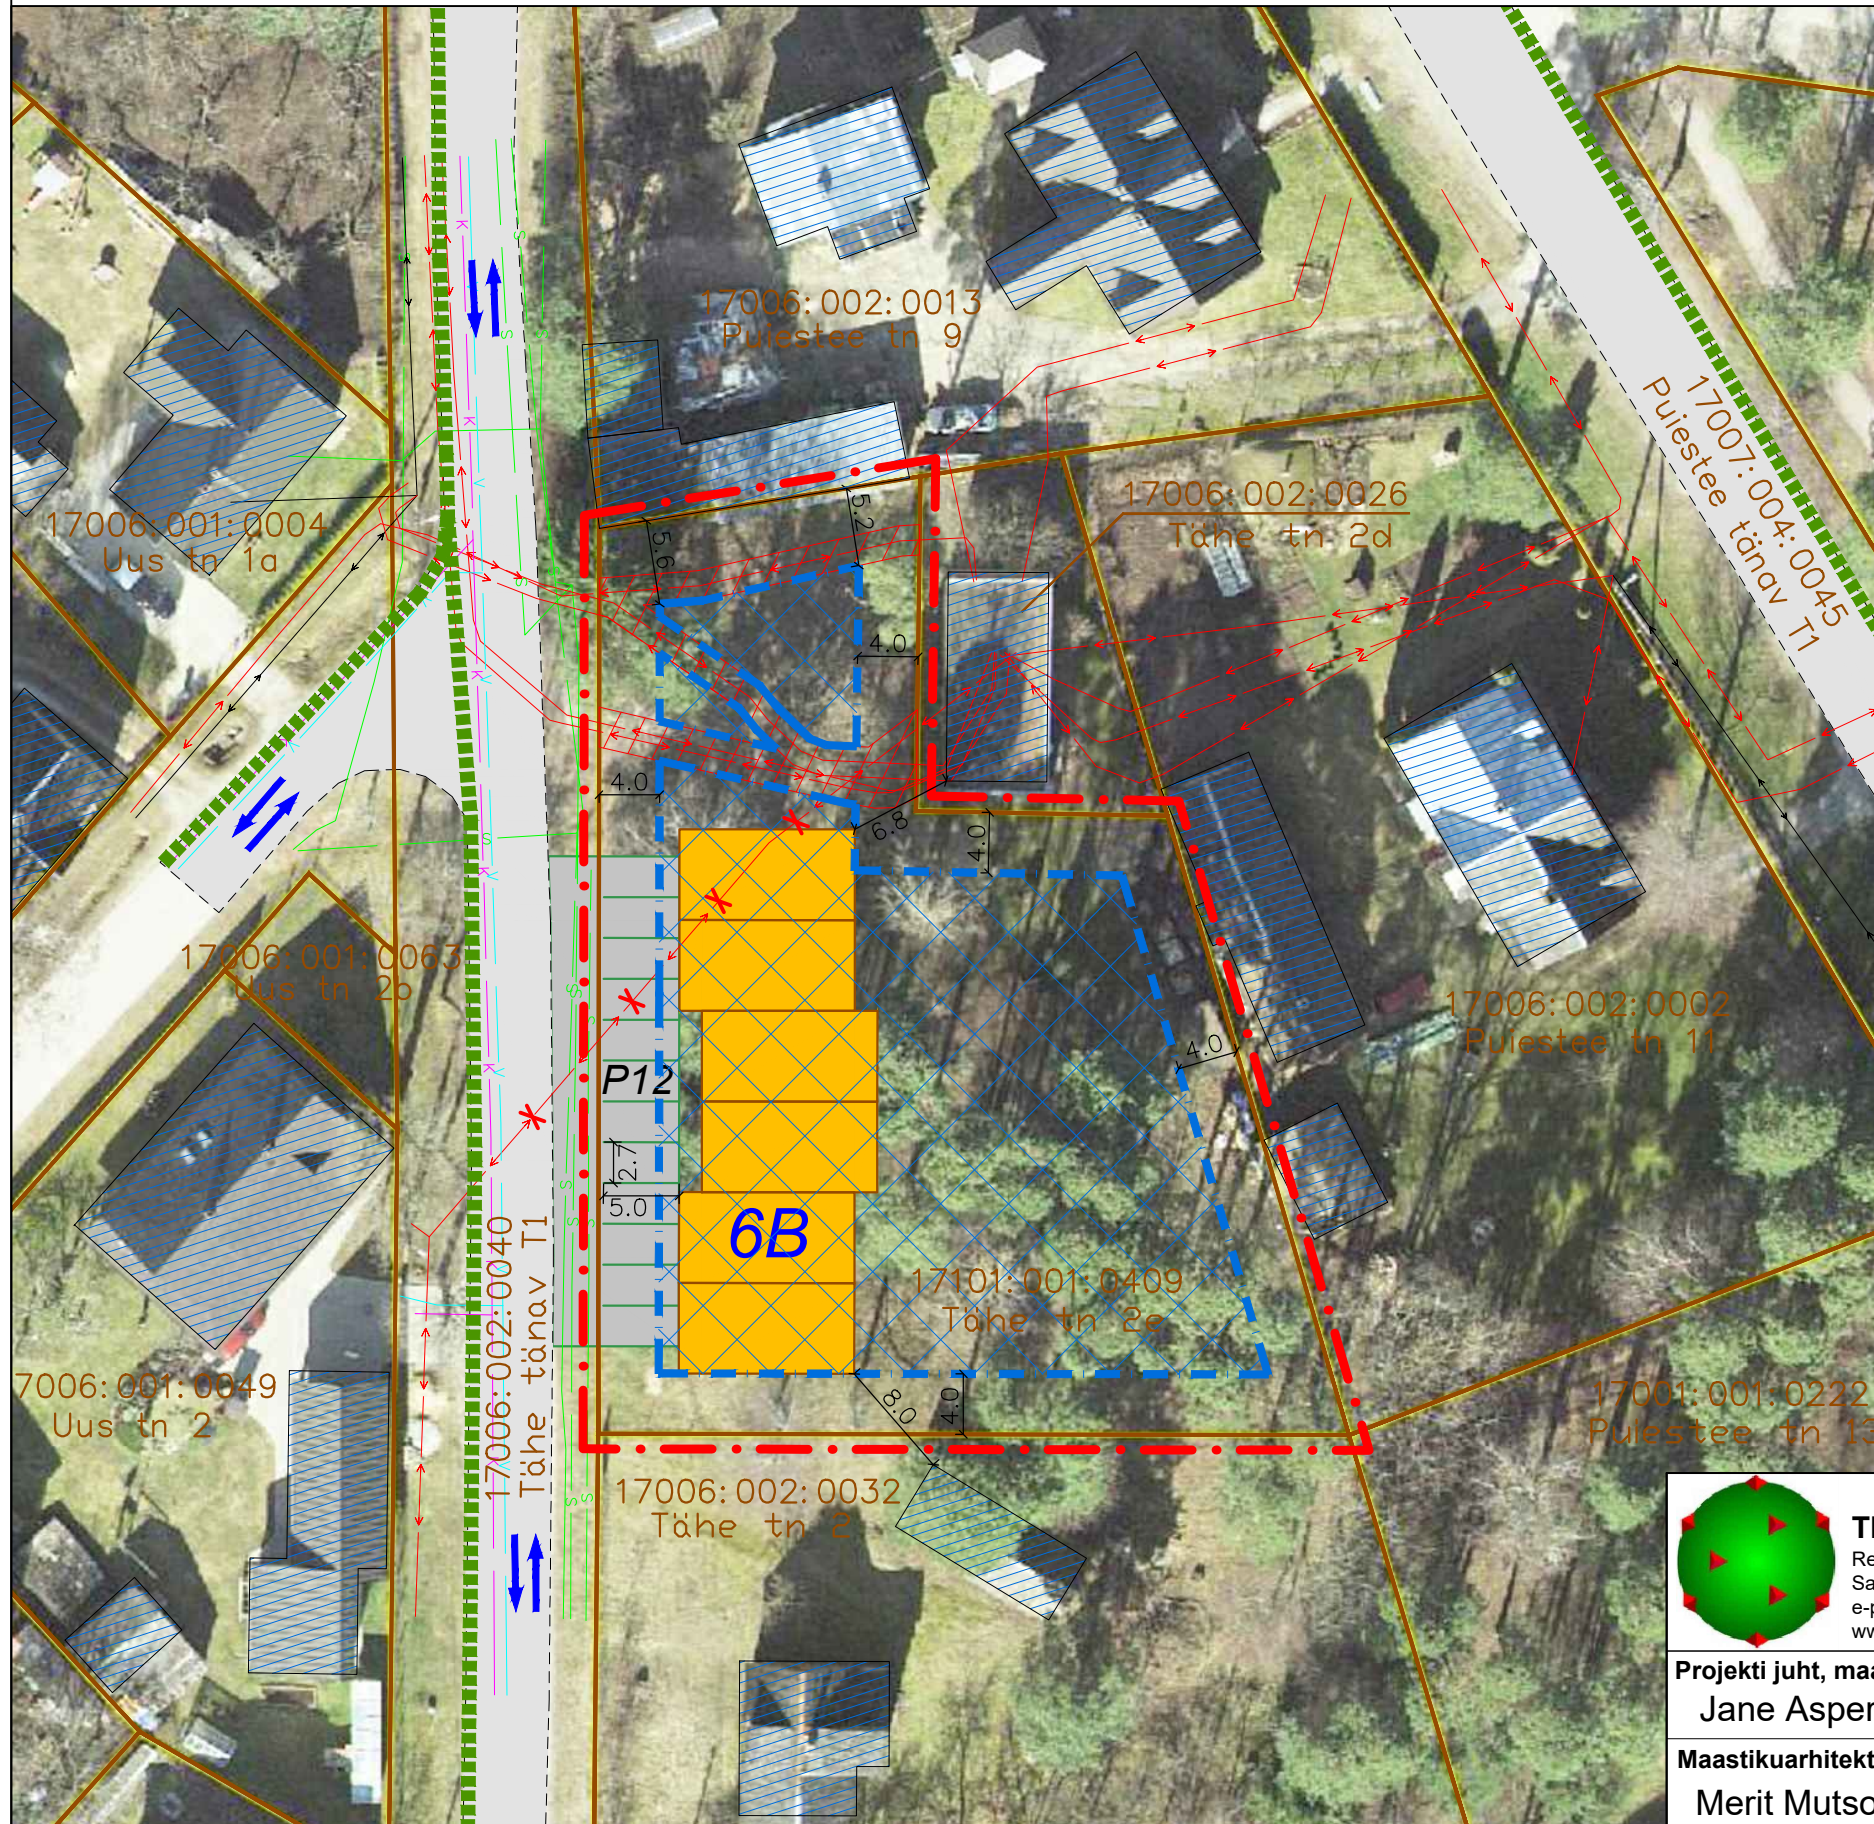


Tähe tn 2e maaüksuse detailplaneering

ESKIIS

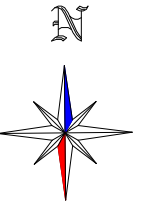

	DETAILPLANEERINGUALA PIIR
	OLEMASOLEVA KATASTRIÜKSUSE PIIR
	JALAKÄIJATE PÕHILISED LIIKUMISSUUNAD
	OLEMASOLEV VEETORU
	OLEMASOLEV ISEVOOLNE KANALISATSIOONITORU
	OLEMASOLEV SIDEKAABEL
	OLEMASOLEV MADALPINGE ELEKTRIKAABEL
	OLEMASOLEV MADALPINGE ELEKTRIÕHULIIN
	OLEMASOLEV HOONE
	PLANEERITUD HOONESTUSALA
	HOONE SOOVITUSLIK ASUKOHT
	OLEMASOLEV ASFALKATTEGA SÕIDUTEE
	PLANEERITUD KRUNDISISENE SÕIDUTEE/ PARKIMISALA
	OLEMASOLEVATE MADALPINGE ELEKTRIKAABLITE KAITSEVÖÖND 1 m
	OLEMASOLEVAD SÕIDUSUUNAD
	PLANEERITUD LIKVIDEERITAV OBJEKT

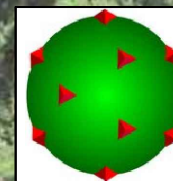

TERAV KERA OÜ

Reg. nr. 11319822
Sarapuu 2, 50705 Tartu
e-post: teravkera@gmail.com
www.teravkera.ee

Projekti juht, maastikuarhitekt
Jane Asper

Maastikuarhitekt-planeerija
Merit Mutso

Planeeringu koostamisest huvitatud isik
OÜ Energia ja Ehitus

Töö nimetus
Tähe tn 2e maaüksuse detailplaneering

Joonise nimetus
ESKIIS

Kuupäev dets. 2020	Joonis 1	Jooniseid 1	Mõõt 1:500	Töö nr DP-28-20
-----------------------	-------------	----------------	---------------	--------------------