




X=6446100  
Y=6405000

Ujuvkai 4 x 2,4 m  
käigusild 4 x 1,2 m

Kaldajoone planeerimine  
sujuvaks vette minekuks ca 100m<sup>2</sup>

74.40  
23.01.20  
Hellenurme järv

Mõisa park  
58201:001:1510

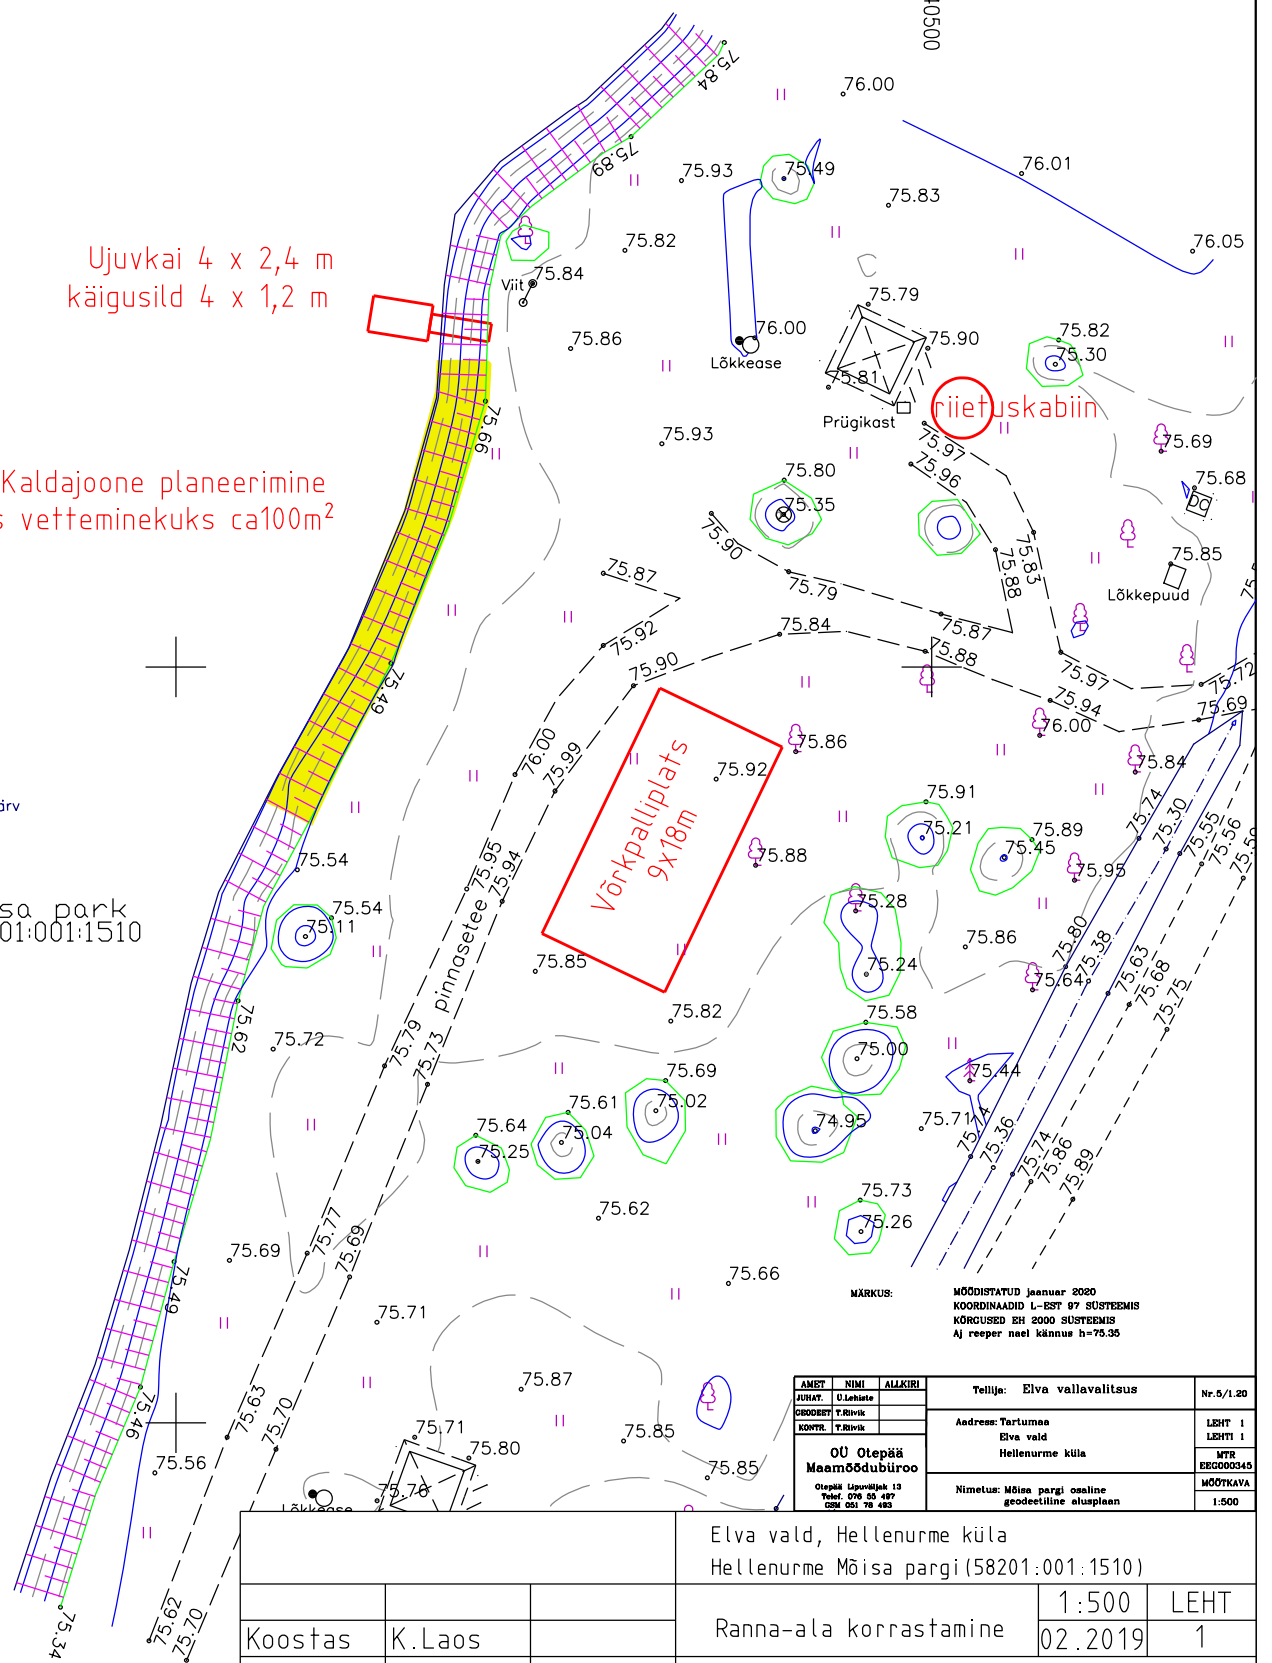

MÄRKUS: MÕÕDISTATUD jaanuar 2020  
KOORDINAADID L-EST 97 SÜSTEEMIS  
KÕRGUSED EH 2000 SÜSTEEMIS  
AJ reeper nael kõnnus h=75.35

AMET	NIMI	ALKIKIRI	Tellijä: Elva vallavalitsus	Nr.5/1.20
JUHAT. U.Lehiste			Address: Tartu maakond Elva vald Hellenurme küla	LEHT I
COODIREKT. T.Rivik				LEHT II
KONTROLL. T.Rivik			Nimetus: Mõisa pargi osaline geodeetiline alusplaan	MTR EEG000345
<b>OU Otepää</b> <b>Maamõõdubüroo</b> Otepää Ühendajate 13 Telefon: 076 53 497 GSM: 051 78 482				MÕÕTKAVA

Elva vald, Hellenurme küla Hellenurme Mõisa pargi (58201:001:1510)			
Koostas	K.Laos	Ranna-ala korrastamine	1:500 LEHT 1
	A4	02.2019	1
Elva Vallavalitsus			