














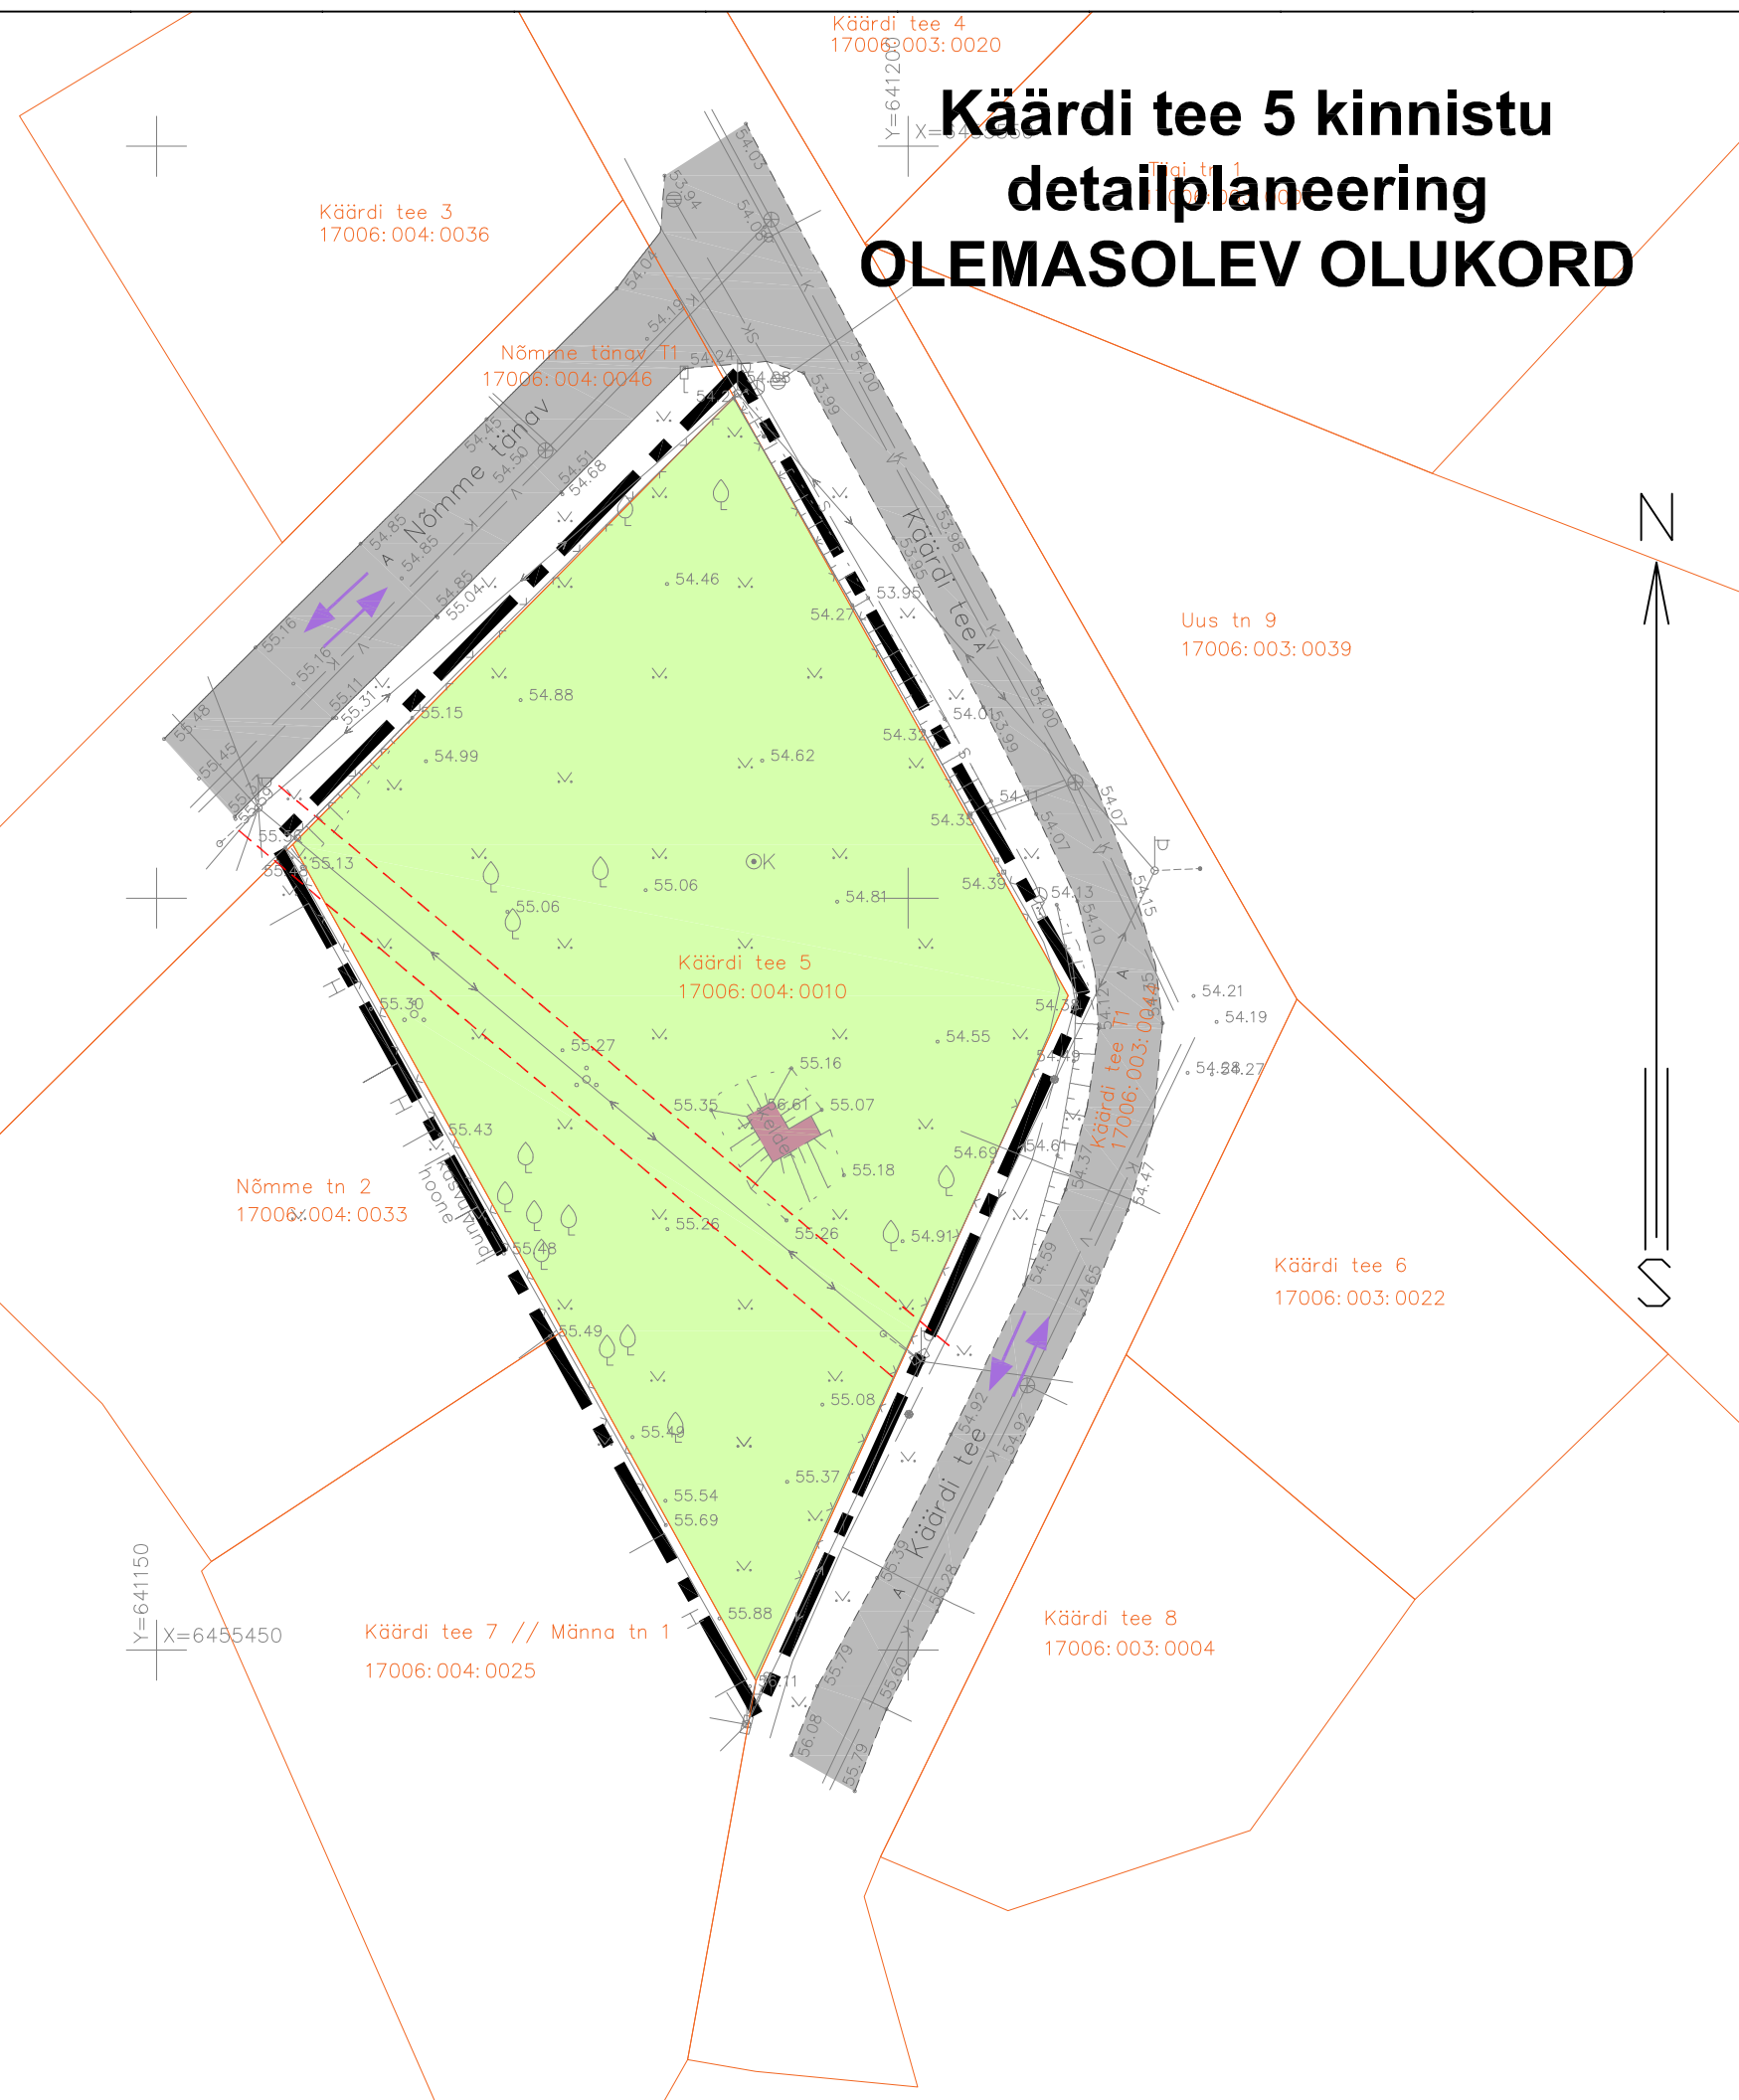

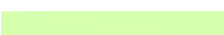
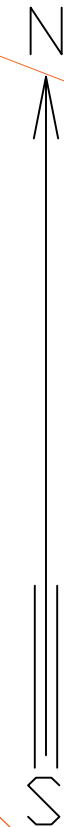


Käärdi tee 5 kinnistu detailplaneering OLEMASOLEV OLUKORD

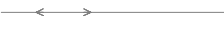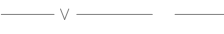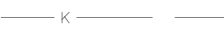


LEPPEMÄRGID

-  PLANEERINGUALA PIIR
-  OLEMASOLEV KINNISTU PIIR
-  OLEMASOLEV HALJASALA
-  OLEMASOLEV TEE
-  TRANSPORDI LIIKUMISSUUNAD
-  OLEMASOLEV HOONE
-  OLEMASOLEV TEHNOVÕRGU KAITSEVÖÖND
-  OLEMASOLEV SIDETRASS
-  OLEMASOLEV SADEVEEKANALISATSIOON
-  OLEMASOLEV MADALPINGE ÕHUKAABEL
-  OLEMASOLEV VEETRASS
-  OLEMASOLEV KANALISATSIOONITRASS
-  OLEMASOLEV KAEV
-  OLEMASOLEV TÄNAVAVALGUSTI
-  OLEMASOLEV LIIKLUSMÄRK
-  OLEMASOLEV ELEKTRIKILP
-  OLEMASOLEV PIIRDEAED



Märkused:

1. Geodeetilise alusplaani on koostanud Tartu Maakorralduse OÜ jaanuar 2020.a mõõtkavas 1:500, töö nr KE-8434. Koordinaadid on L-Est 97 süsteemis, kõrgused EH2000 süsteemis.

Huvitatud isik:		Sarbas Kapital OÜ	
Objekti asukoht:		Elva linn	
Objekt:		Käärdi tee 5 kinnistu detailplaneering	
Joonis:		OLEMASOLEV OLUKORD	
Peaarhitekt:	R. Smuškin	DP	Staadium:
Planeerija:	L. Andla	DP10421	Töö nr.:
 Tartu Arhitektuuribüroo® Tartu Arhitektuuribüroo OÜ MRT reg. nr.: EEP001313 Registrikood: 10439501 Ülikooli 4-3, 51003 Tartu tel.: (+372) 7 308 260 e-post: arhpro@arhpro.ee web: www.arhpro.ee		03.2022	Kuupäev:
		1:500	Skaala:
		2	Joonise nr.: