




# ELVA VALLA ÜLDPLANEERING HELLENURME PIIRKONNA PÕHIJONIS MÕÕTKAVA 1:7000

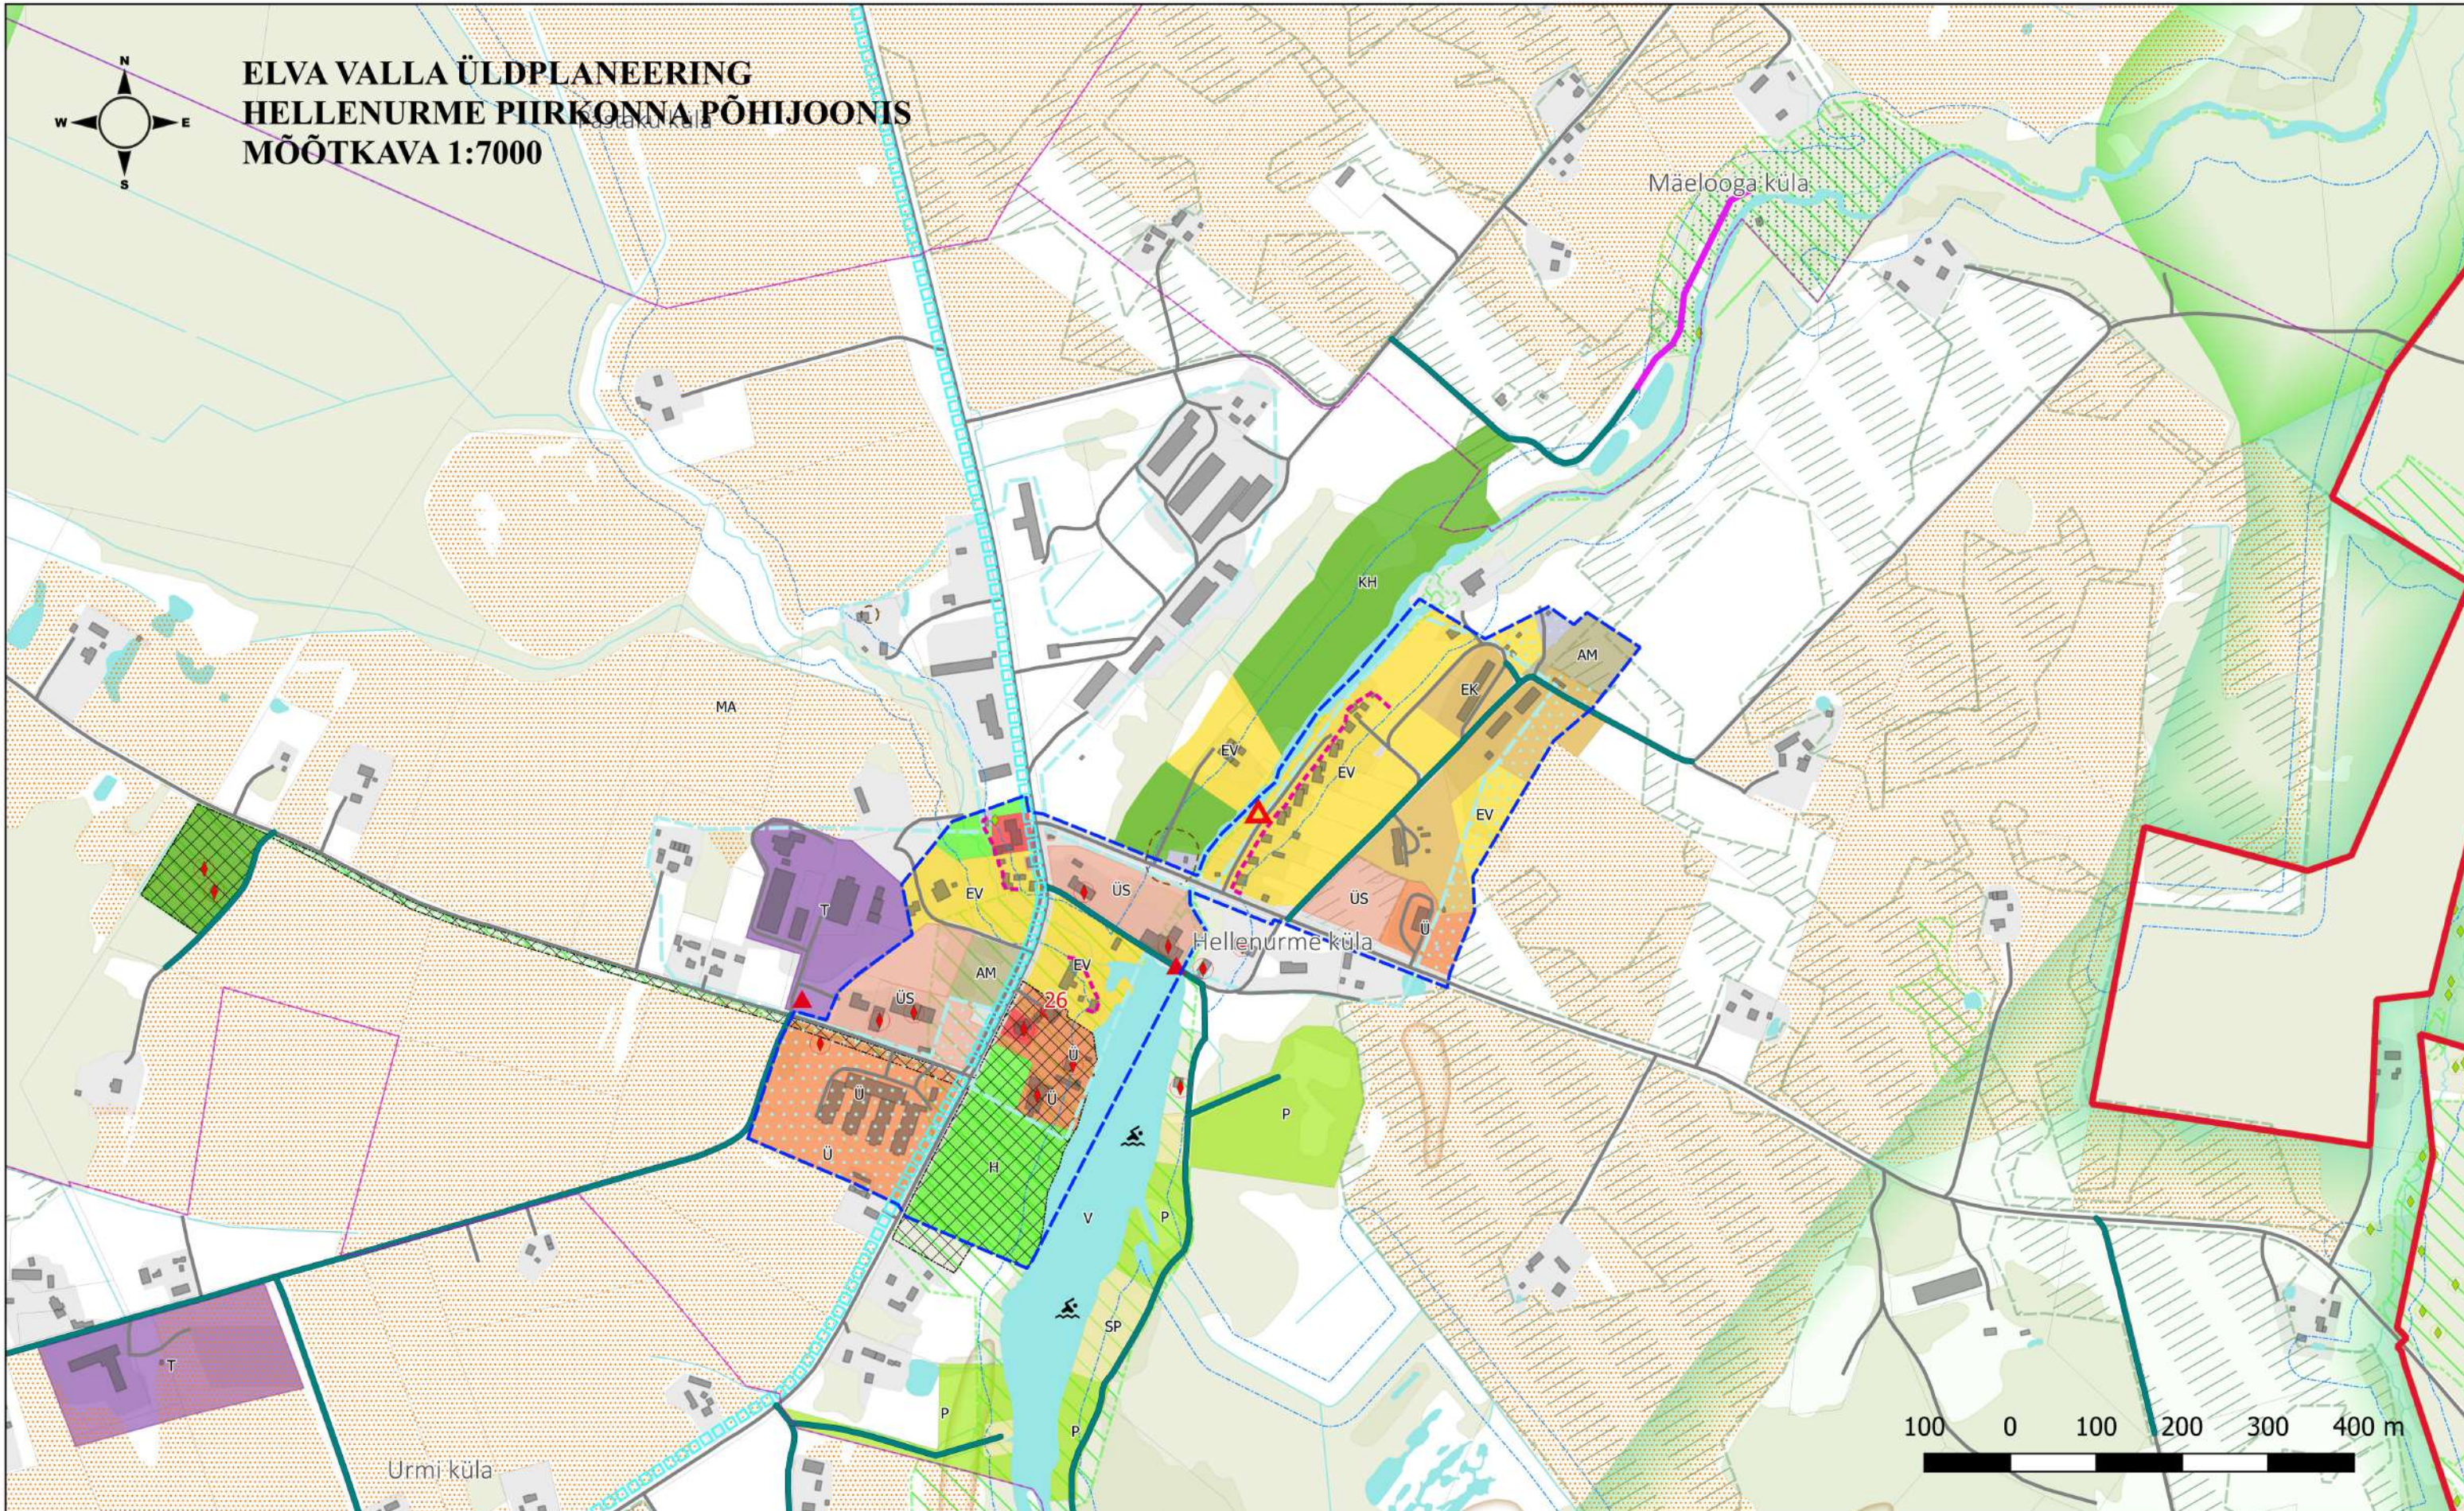

AB Artes Terrae OÜ  
Reg nr 12978320  
Küütri 14, Tartu 51007  
artees@artees.ee

Joonise koostaja:  
**Jürgen Vahtra**  
Vastutav spetsialist:  
**Heiki Kalberg**

Töö: Elva valla üldplaneering  
Joonis: Hellenurme piirkonna põhijoonis  
Tellija: Elva Vallavalitsus  
Asukoht: Tartu maakond  
Faili nimi: 20019ÜP3\_Elva\_GIS

Töö nr: 20019ÜP3  
Kuupäev: 2024-04-24  
Mõõt: 1:7000  
Joonise nr: 9/10