


ELVA VALLA ÜLDPLANEERING ULILA ALEVIKU PÕHIJONIS MÕOTKAVA 1:7000

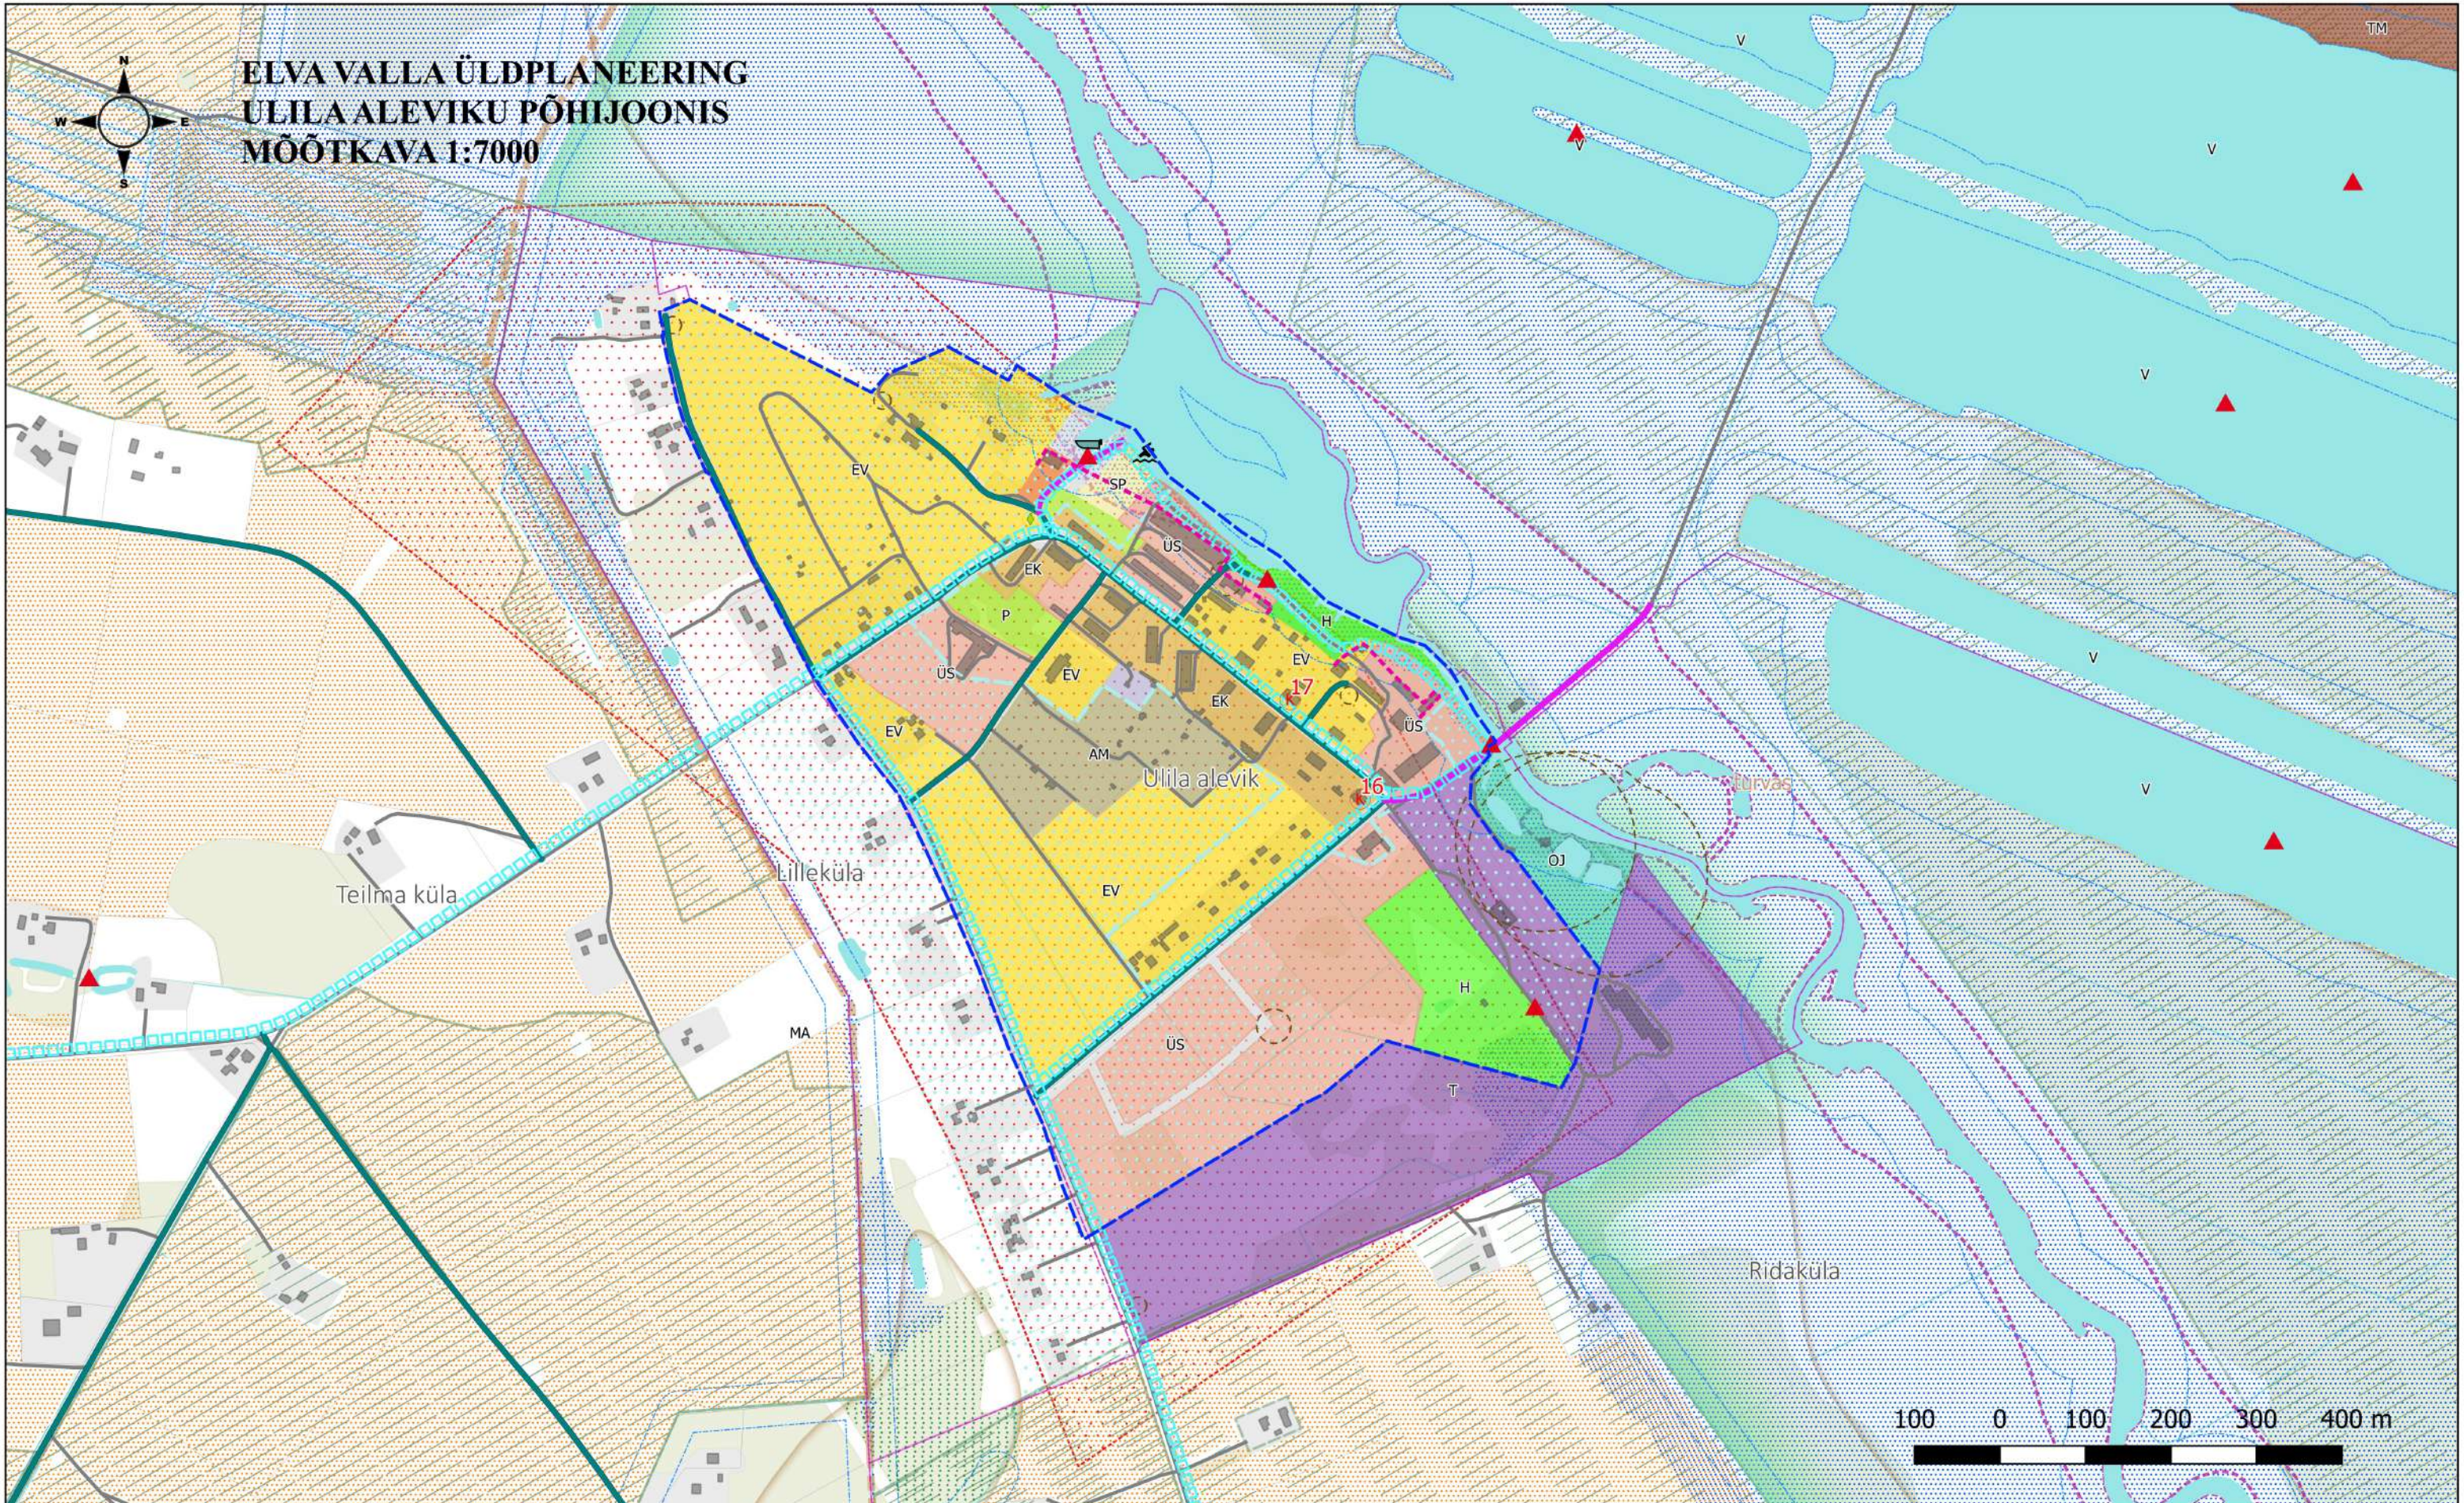

AB Artes Terrae OÜ
Reg nr 12978320
Küütri 14, Tartu 51007
art@art@artes.ee

Joonise koostaja:
Jürgen Vahtra
Vastutav spetsialist:
Heiki Kalberg

Töö: Elva valla üldplaneering
Joonis: Ulila aleviku põhijoonis
Tellija: Elva Vallavalitsus
Asukoht: Tartu maakond
Faili nimi: 20019ÜP3_Elva_GIS

Töö nr: 20019ÜP3
Kuupäev: 2024-04-24
Mõõt: 1:7000
Joonise nr: 7/10