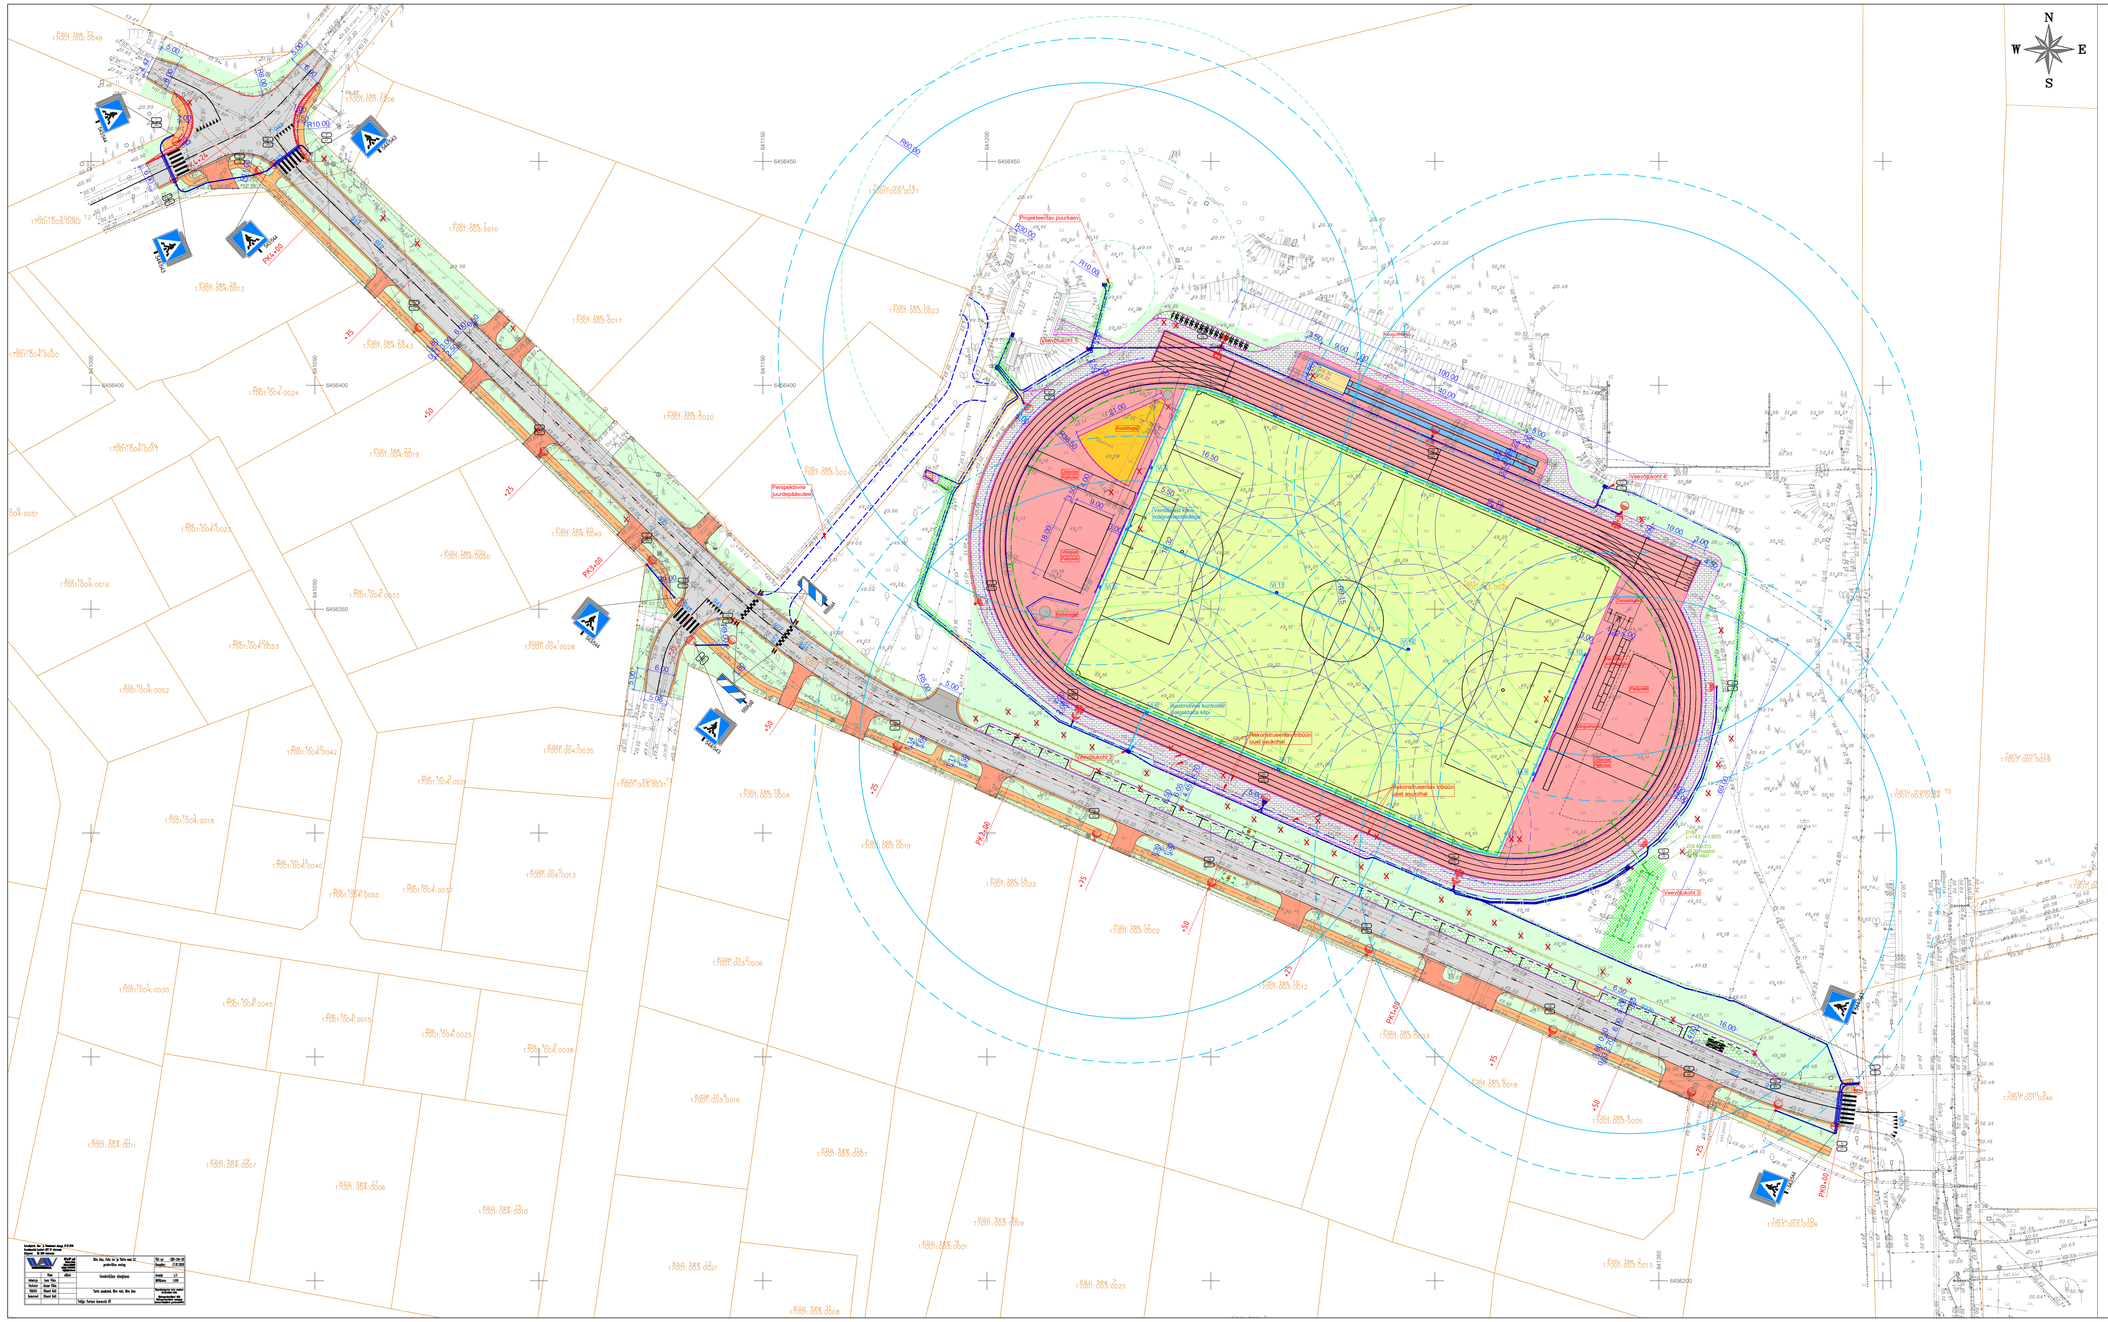

N
W
E
S
Tingmärgid:
Kinnistupiir
Projekteeritud teetelg
Projekteeritud teeäär
Projekteeritud sõidutee asfaltkate, tüüp1
Projekteeritud sõidutee asfaltkate, tüüp2
Projekteeritud kõnnitee asfaltkate, tüüp3
Projekteeritud mahasõidu asfaltkate, tüüp4
Projekteeritud kõnnitee sillutiskate, tüüp5
Projekteeritud murukivisillutis, tüüp6
Projekteeritud kindlustatud peenra sillutiskate, täringukivi, tüüp8
Projekteeritud spordiväljaku tartaankate, tüüp 9
Projekteeritud spordiväljaku tartaankate, tüüp 9
Projekteeritud liivkate, tüüp 10
Projekteeritud sõelmekate, tüüp 11
Olemasolev / taastatav jalgpalliväljaku murukate, tüüp 12
Projekteeritud / olemasolev murukate
Projekteeritud peenar
Projekteeritud äärekivi (15x30xL), h=10cm
Projekteeritud äärekivi (8x20xL), h=0cm
Projekteeritud äärekivi (15x30xL), h=2cm
Projekteeritud renn
Projekteeritud kummikattega äärekivi (6x40xL), h=0cm
Projekteeritud liivapüünis
Projekteeritud kuulitõuke liivakasti ääris
Likvideeritav, ümber tõstetav objekt
Projekteeritud markeering, markeeringu nr.
Projekteeritud piirdeaed-pallipiire h=6m
Projekteeritud piirdeaed-pallipiire h=6m, ülestõstetav võrk
Projekteeritud torupiirde (kahe toruga)
Projekteeritud piirdeaed h=4m
Projekteeritud WC
Projekteeritud pallimängu- ja spordialad
Projekteeritud lumekahuri tööala r60m ja max r70m
Projekteeritud pooling vihmuti, tööala r23m ja max r27m
Projekteeritud täisring vihmuti, tööala r19m ja max r22m
Projekteeritud ventiilikast koos magnetventiiliga
Projekteeritud kastmisveetoru PE
Projekteeritud vihmutite andmesidekaabel
Projekteeritud drenažikaev/kontrollkaev
Projekteeritud drenažitoru
Projekteeritud sajuvee imbala
Projekteeritud sajuvee imbkaev
Hõbemäe OÜ tingmärgid:
Projekteeritud tänavavalgusti terasmastil
Projekteeritud ülekäiguraja valgusti terasmastil
Projekteeritud kergliiklustee valgusti mastil
Projekteeritud prožektor mastil
Projekteeritud välisvalgustuse kaabelliin (X-kaablite arv)
Projekteeritud välisvalgustuse kaabelliitsetoru
Projekteeritud madalpinge kaabelliin (X-kaablite arv)
Projekteeritud välisvalgustuse (või muu) lülituskilp
Projekteeritud videovalvekaamera
Prožektorvalgustid + konsooliga jooksuraja valgustid
Projektsellõv puurkaev
Vaatetorn
Vaatetorni 4 tee- mägironimisrada
Pumptrack
Pumptrack
Pumptrack
Pumptrack
Rekonstrueeritav kõnnitee uued asukohad
Rekonstrueeritav kõnnitee uued asukohad
Rekonstrueeritav kõnnitee uued asukohad