

- LEPPEMÄRGID**
- planeeringuala piir
 - katastrirüksuse piir
 - linnaala piir
 - Eiva-Peedu metsapargi piir
 - olemasolev veekogu (tik, kraav)
 - olemasolev elektrihülin (kaltsev, 2 m)
 - olemasolev madalpingekaabel (kaltsev, 1 m) liitumiskibiga
 - olemasolev kanalatsioonitoru (kaltsev, 2 m) kaevuga
 - olemasolev reoveepumpila (kuja 20 m)
 - olemasolev veestoru (kaltsev, 2 m)
 - olemasolev masakraan

Meesika nr 8a
69403.004.0214
011: M

Live nr 14
17006.008.0042
017: Om

Meesika nr 8a
69403.004.0214
011: M

Meesika nr 10
69403.004.0090
017: Om


Meesika nr 6
69403.004.0241
001: E

Meesika nr 9
69403.004.0173
001: E

Kadaka nr 21
69403.004.0031
001: E

Kadaka nr 4
69403.004.0233
001: E

Karmo
69403.004.0229
011: M

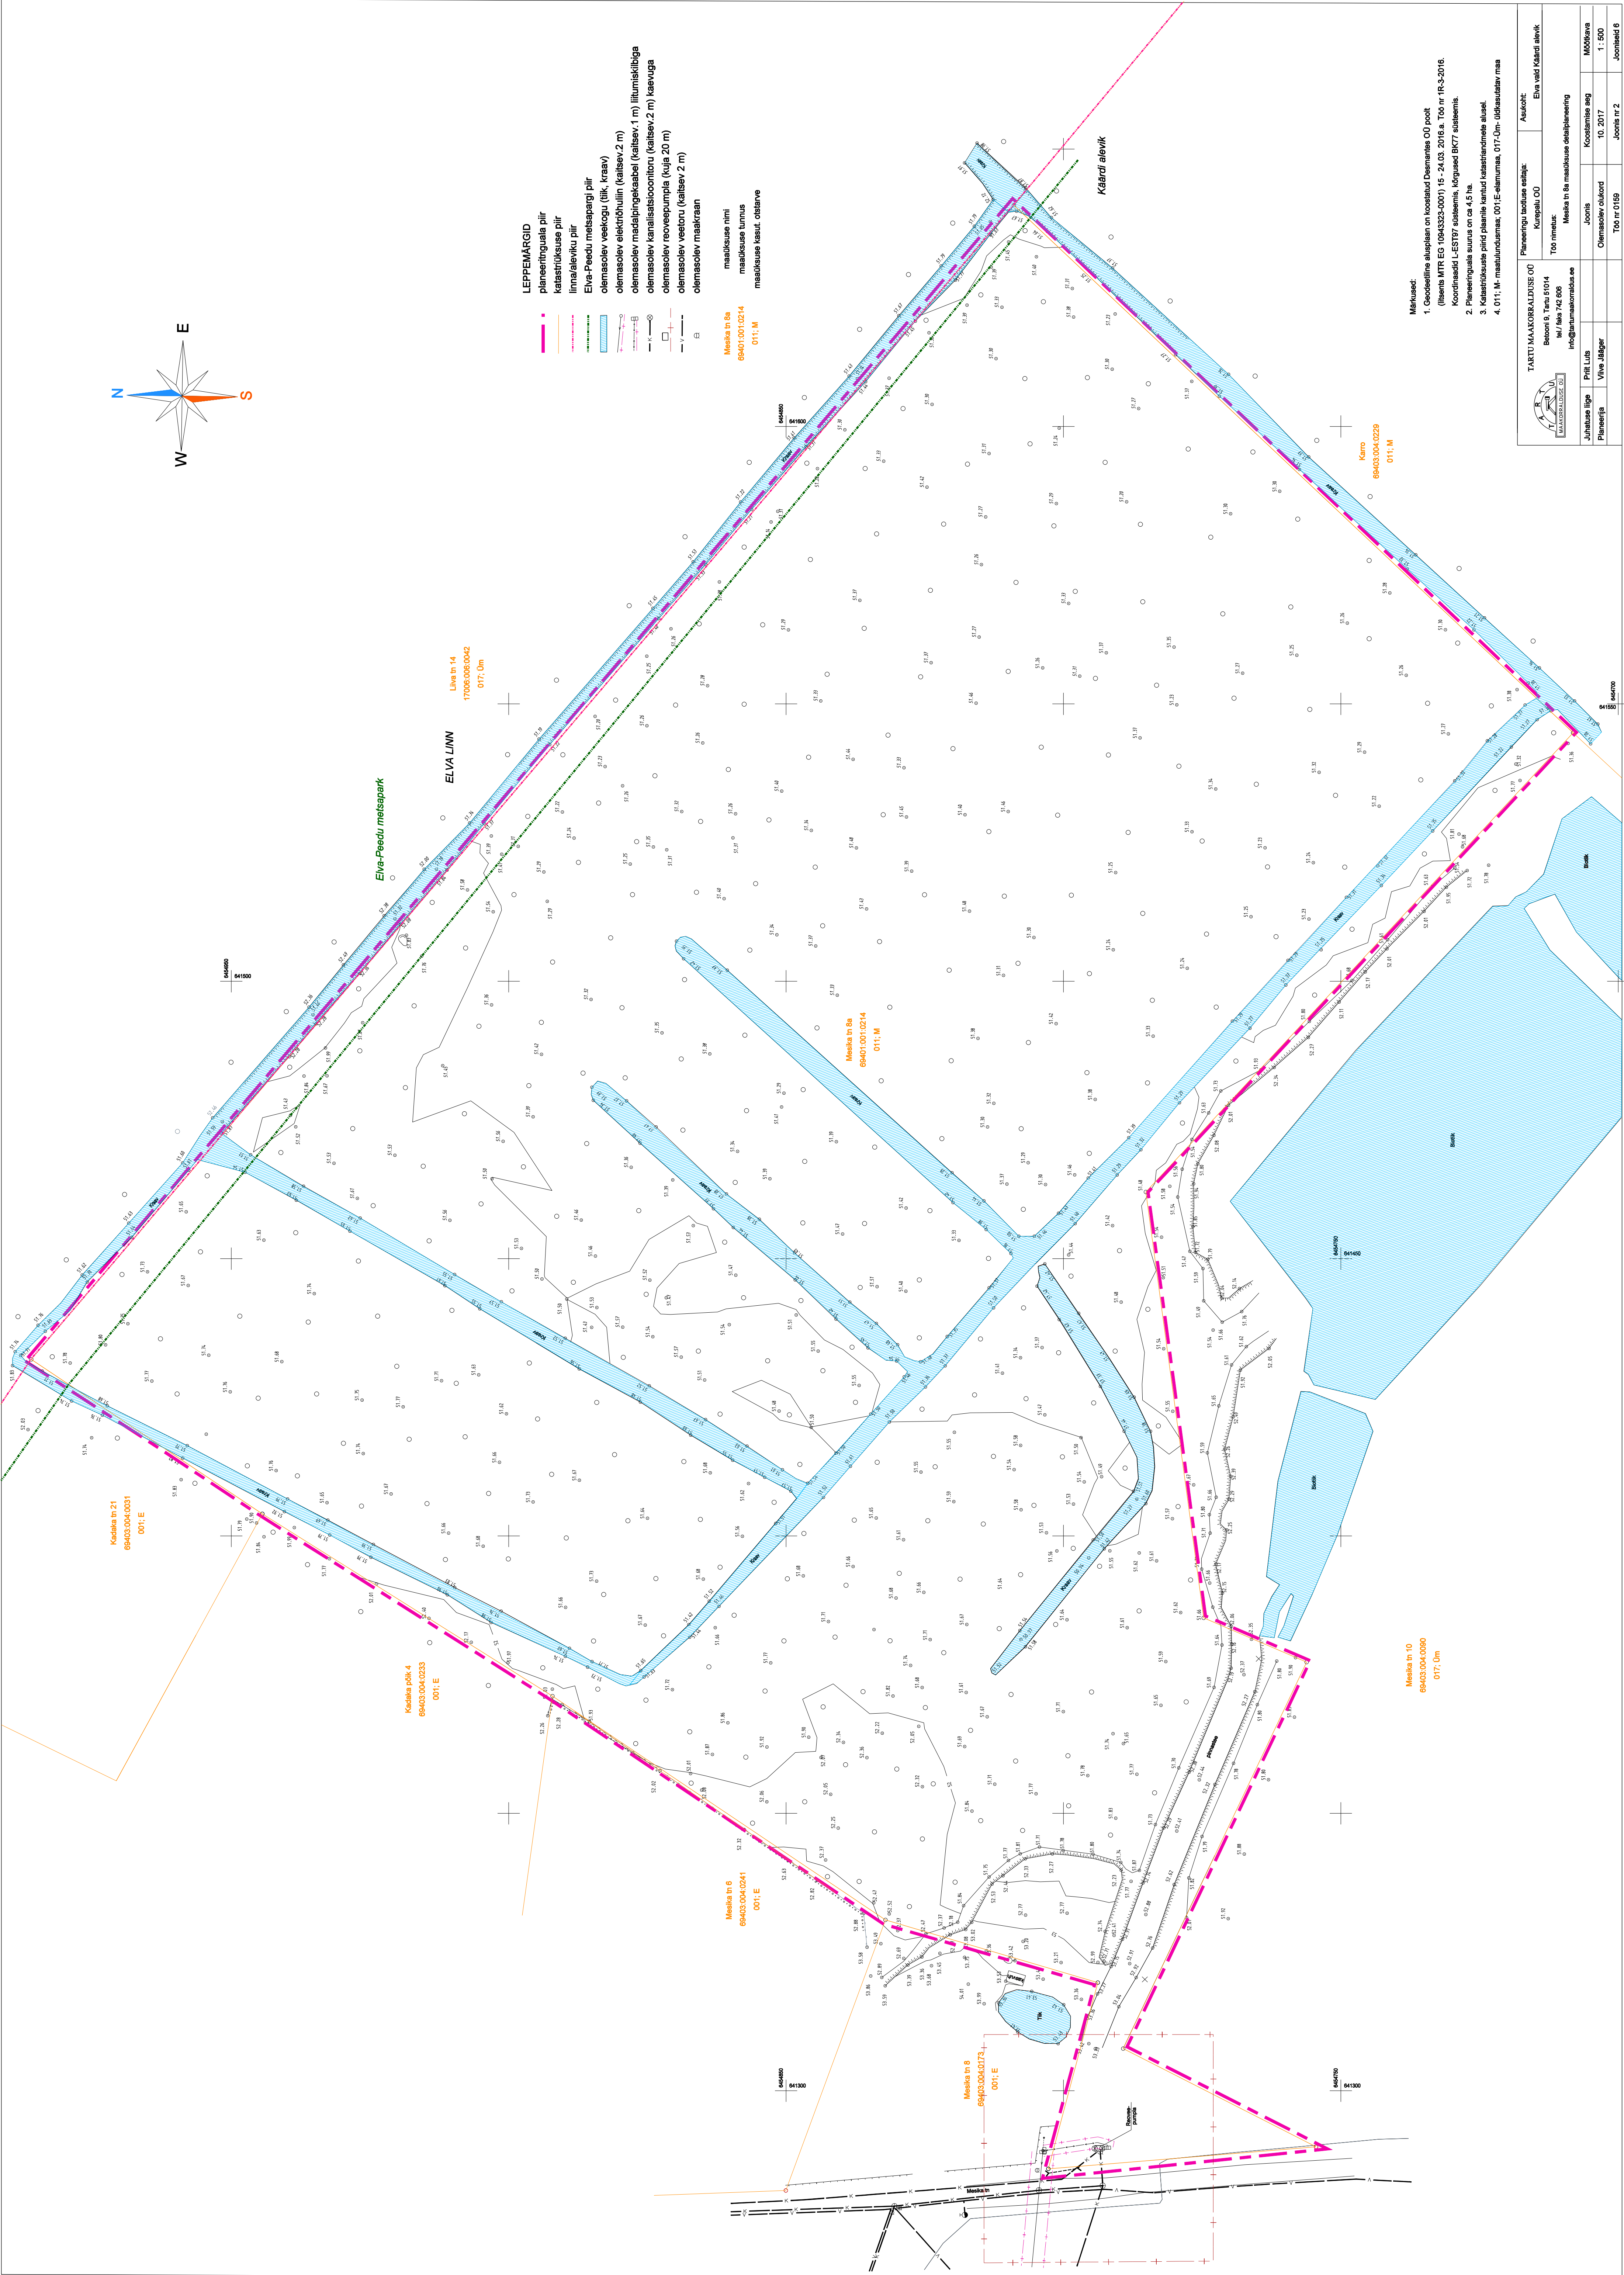

Märksused:

- Geodeetiline alusplaan on koostanud Demante OÜ poolt (laenu MTR EG 1043323-001) 15.-24.03.2016.a. Töö nr R-3-2016. Koordinaadid L-EST97 süsteemis, kõrgused BKT7 süsteemis.
- Planeeringuala suurus on ca 4,5 ha.
- Katastrirüksuse piirid plaanile kantud katastrandmete alusel.
- 011: M - matulundumaa, 011:E-alamumaa, 017-Om- üldkasutatav maa

TARTU MAAKORRALDUSE OÜ		Planeeringu laadumise esialge:	Asukoht:
Beooni 5, Tartu 50114		Kurpaku OÜ	Eiva vald Käärdi alevik
tel/ faks 742 808		Töö nimetus:	
info@taurimaaerialdus.ee		Meesika nr 8a maalehuse detailplaneering	
Juhataja Signe	Prill Luts	Joonis	Koostamine aeg
Planeerija	Vive Abjapper	Olemasolev olukord	10.2017
		Töö nr OTS	Joonis nr 2
			Joonistatud
			1:500
			Joonistatud
			6