


1. korruse ruumide eksplikatsioon		
Nr.	Ruumi nimetus	s. neto m <sup>2</sup>
Mitteeluruumide pind		
01	RAAMATUKOGU	101.8
02	NÕUPIDAMINE	32
03	HOIURUUM	9.5
05	KABINET	10.8
06	KÖÖK	11.8
07	KABINET	21.2
08	KABINET	10.6
12	OOTESAAL	21
		218.7
Tehnopind		
13	TEHNO	11
14	EL+NV	1.1
		12.1
Üldkasutatavad pinnad		
04	WC	2.9
09	KV	1.4
10	WC	1.4
11	INVA-WC	6.3
15	Koridor	19.5
		31.5
Kokku:		262.3

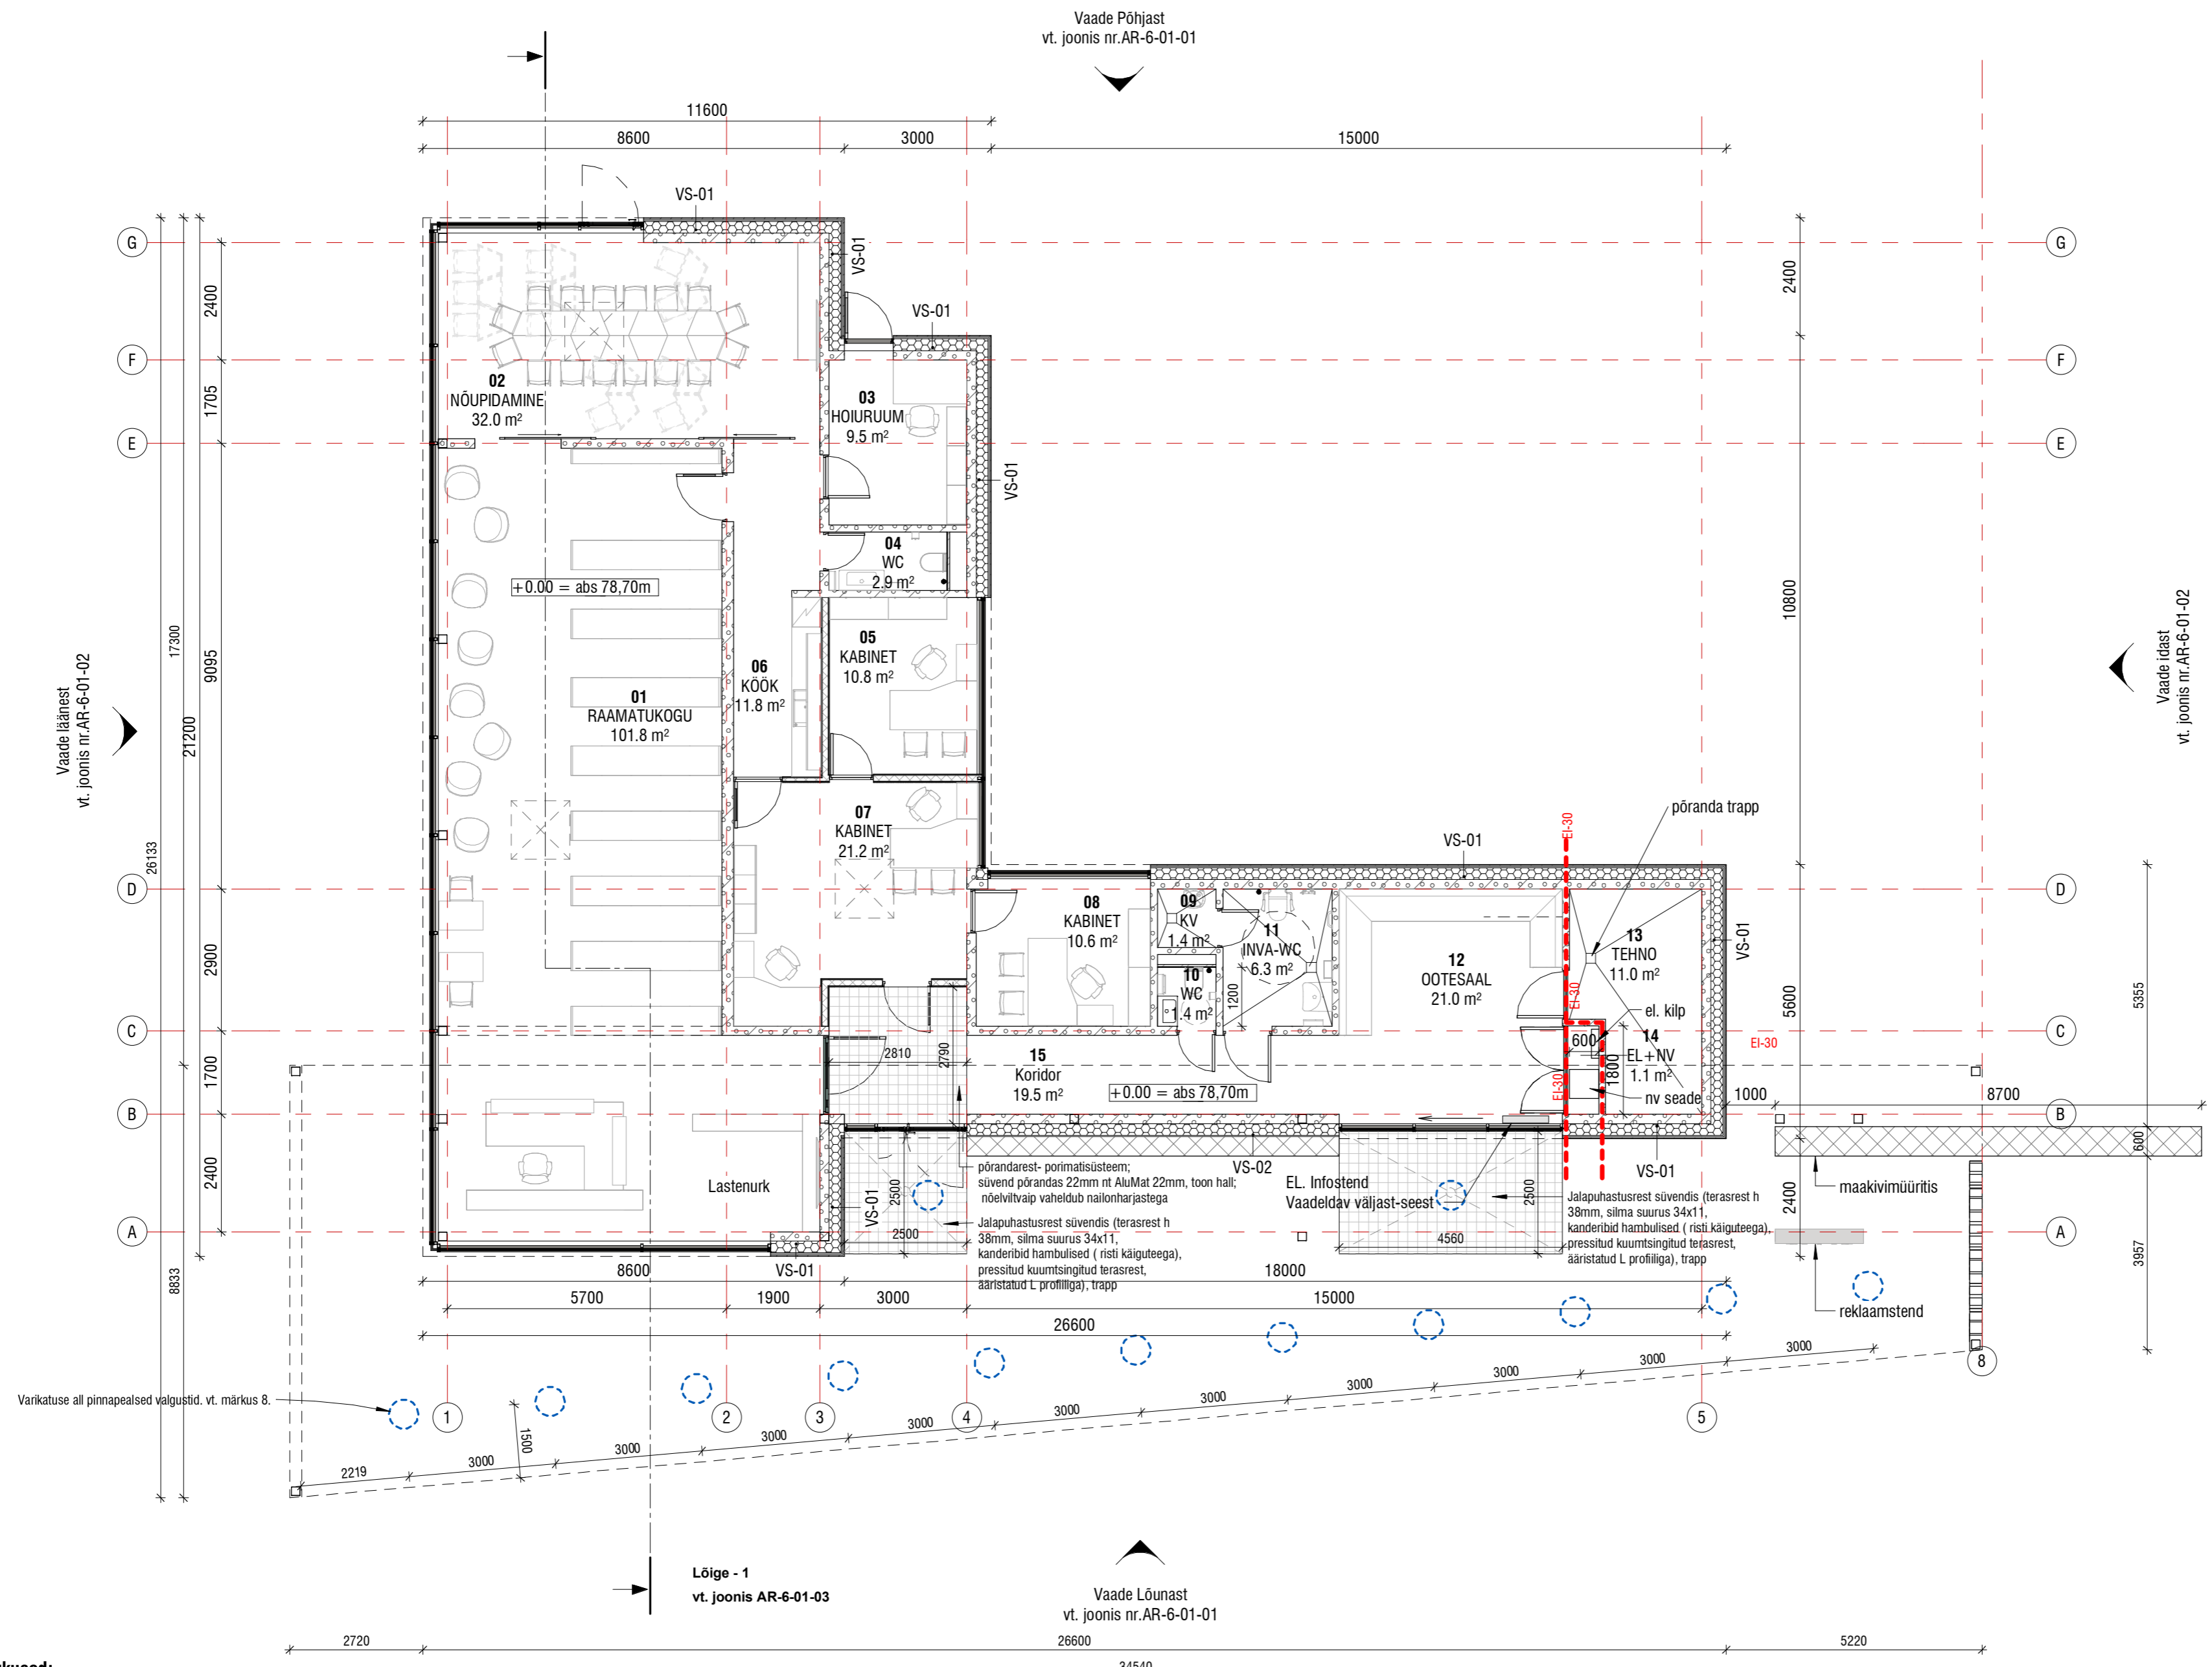

- Märkused:**
- Ruumide täpsemad siselahendused (tehnoloogia)täpsustada enne ehitamist tellijaga.
  - Postid, talad ja laed vastavalt konstruktsiooni osale.
  - Konstruktsioonide kirjeldusi vaata joonist A-7.1 ja konstruktsiooni osast.
  - Küte ja ventilatsioon, kanal ja vesi ning elekter ja nõrkvool vastavalt eriosadele.
  - Vundamentide konstruktsioon ja info vt. konstruktsiooni osast.
  - Välisvalgustid täpsustatakse koostöös tellija ning arhitektiga ja vastavalt elektriosale projekti järgmistes staadiumites.
  - Varikatuste metall- ja puitkonstruktsioon vastavalt konstruktsiooni osale, viimistlus vastavalt joonisel näidatule.
  - Varikatuse all pinnapealsed LED valgustid: SONO LOOP 600 mm, h-80mm, tumehall IP54 või samaväärne
  - Klaasfassaadi külge paigaldada spetsiaalsetel vertikaalsetel kanduritel horisontaalne päikesevarjestus nt . Schueco alumiiniumlammellid, risküliku kujulised laiusega 250mm, põhifassaadil maapinnast 1,8m kõrguselt alates. Paigaldatakse klaasfassaadi postide külge vastavalt tootja juhistele. Toon RAL 9007.

		Reg. nr: 11124774 Laki tn. 5, 10621 Tallinn web: www.sma.ee e-mail: info@sma.ee tel: +372 6 555 480 fax: +372 6 100 540 Projektiteenus: EEP 000543 Oramarketing: EED 000611		Projekti nimi: <b>Rõngu kogukonnahoone</b>	
Projekti juht: <b>Kaido Kreek</b>		Vastutav arhitekt/ Autor: <b>Lembit Tork / Uko Künnap</b>		Tellija: Elva Linnavalitsus	
Arhitekt: <b>Gea Hein</b>		Nooremarhitekt: <b>Toomas Siilak</b>		Aadress: Tartu mnt 2a, Rõngu alevik, Elva vald, Tartu maakond	
Joonise nr.: <b>AR-5-01-01</b>		Töö nr.: <b>20038</b>		Staadium: <b>EP</b>	
Kuupäev: <b>13.07.20</b>		Mõõtkava: <b>1 : 100</b>		Joonise nr.: <b>AR-5-01-01</b>	