


A- Ruumide ekspikatsioon, 3. korrus		
Nr.	Ruumi nimetus	s. neto m <sup>2</sup>
Joonistamata ruumid		
308	Lõuasar	142,1 m <sup>2</sup>
		142,1 m <sup>2</sup>
Kabinetid		
306	WC	4,2 m <sup>2</sup>
309	WC	2,7 m <sup>2</sup>
311	Puhketoa	17,0 m <sup>2</sup>
312	Fuuserisaal	20,5 m <sup>2</sup>
313	Fuuserisaal	24,5 m <sup>2</sup>
314	Duši	4,8 m <sup>2</sup>
315	Elektriv	6,7 m <sup>2</sup>
316	Ruutsum	84,3 m <sup>2</sup>
Laudtehis		
319	Laudtehis	116,2 m <sup>2</sup>
		116,2 m <sup>2</sup>
Tehetegid		
307	Tehetegid	108,0 m <sup>2</sup>
		108,0 m <sup>2</sup>
Ühikud jaotatud pind		
301	Trappkoda	27,6 m <sup>2</sup>
302	Osala	15,5 m <sup>2</sup>
303	Koridor	8,6 m <sup>2</sup>
304	Hoold	17,0 m <sup>2</sup>
305	Trappkoda	29,7 m <sup>2</sup>
		97,4 m <sup>2</sup>
		548,0 m <sup>2</sup>

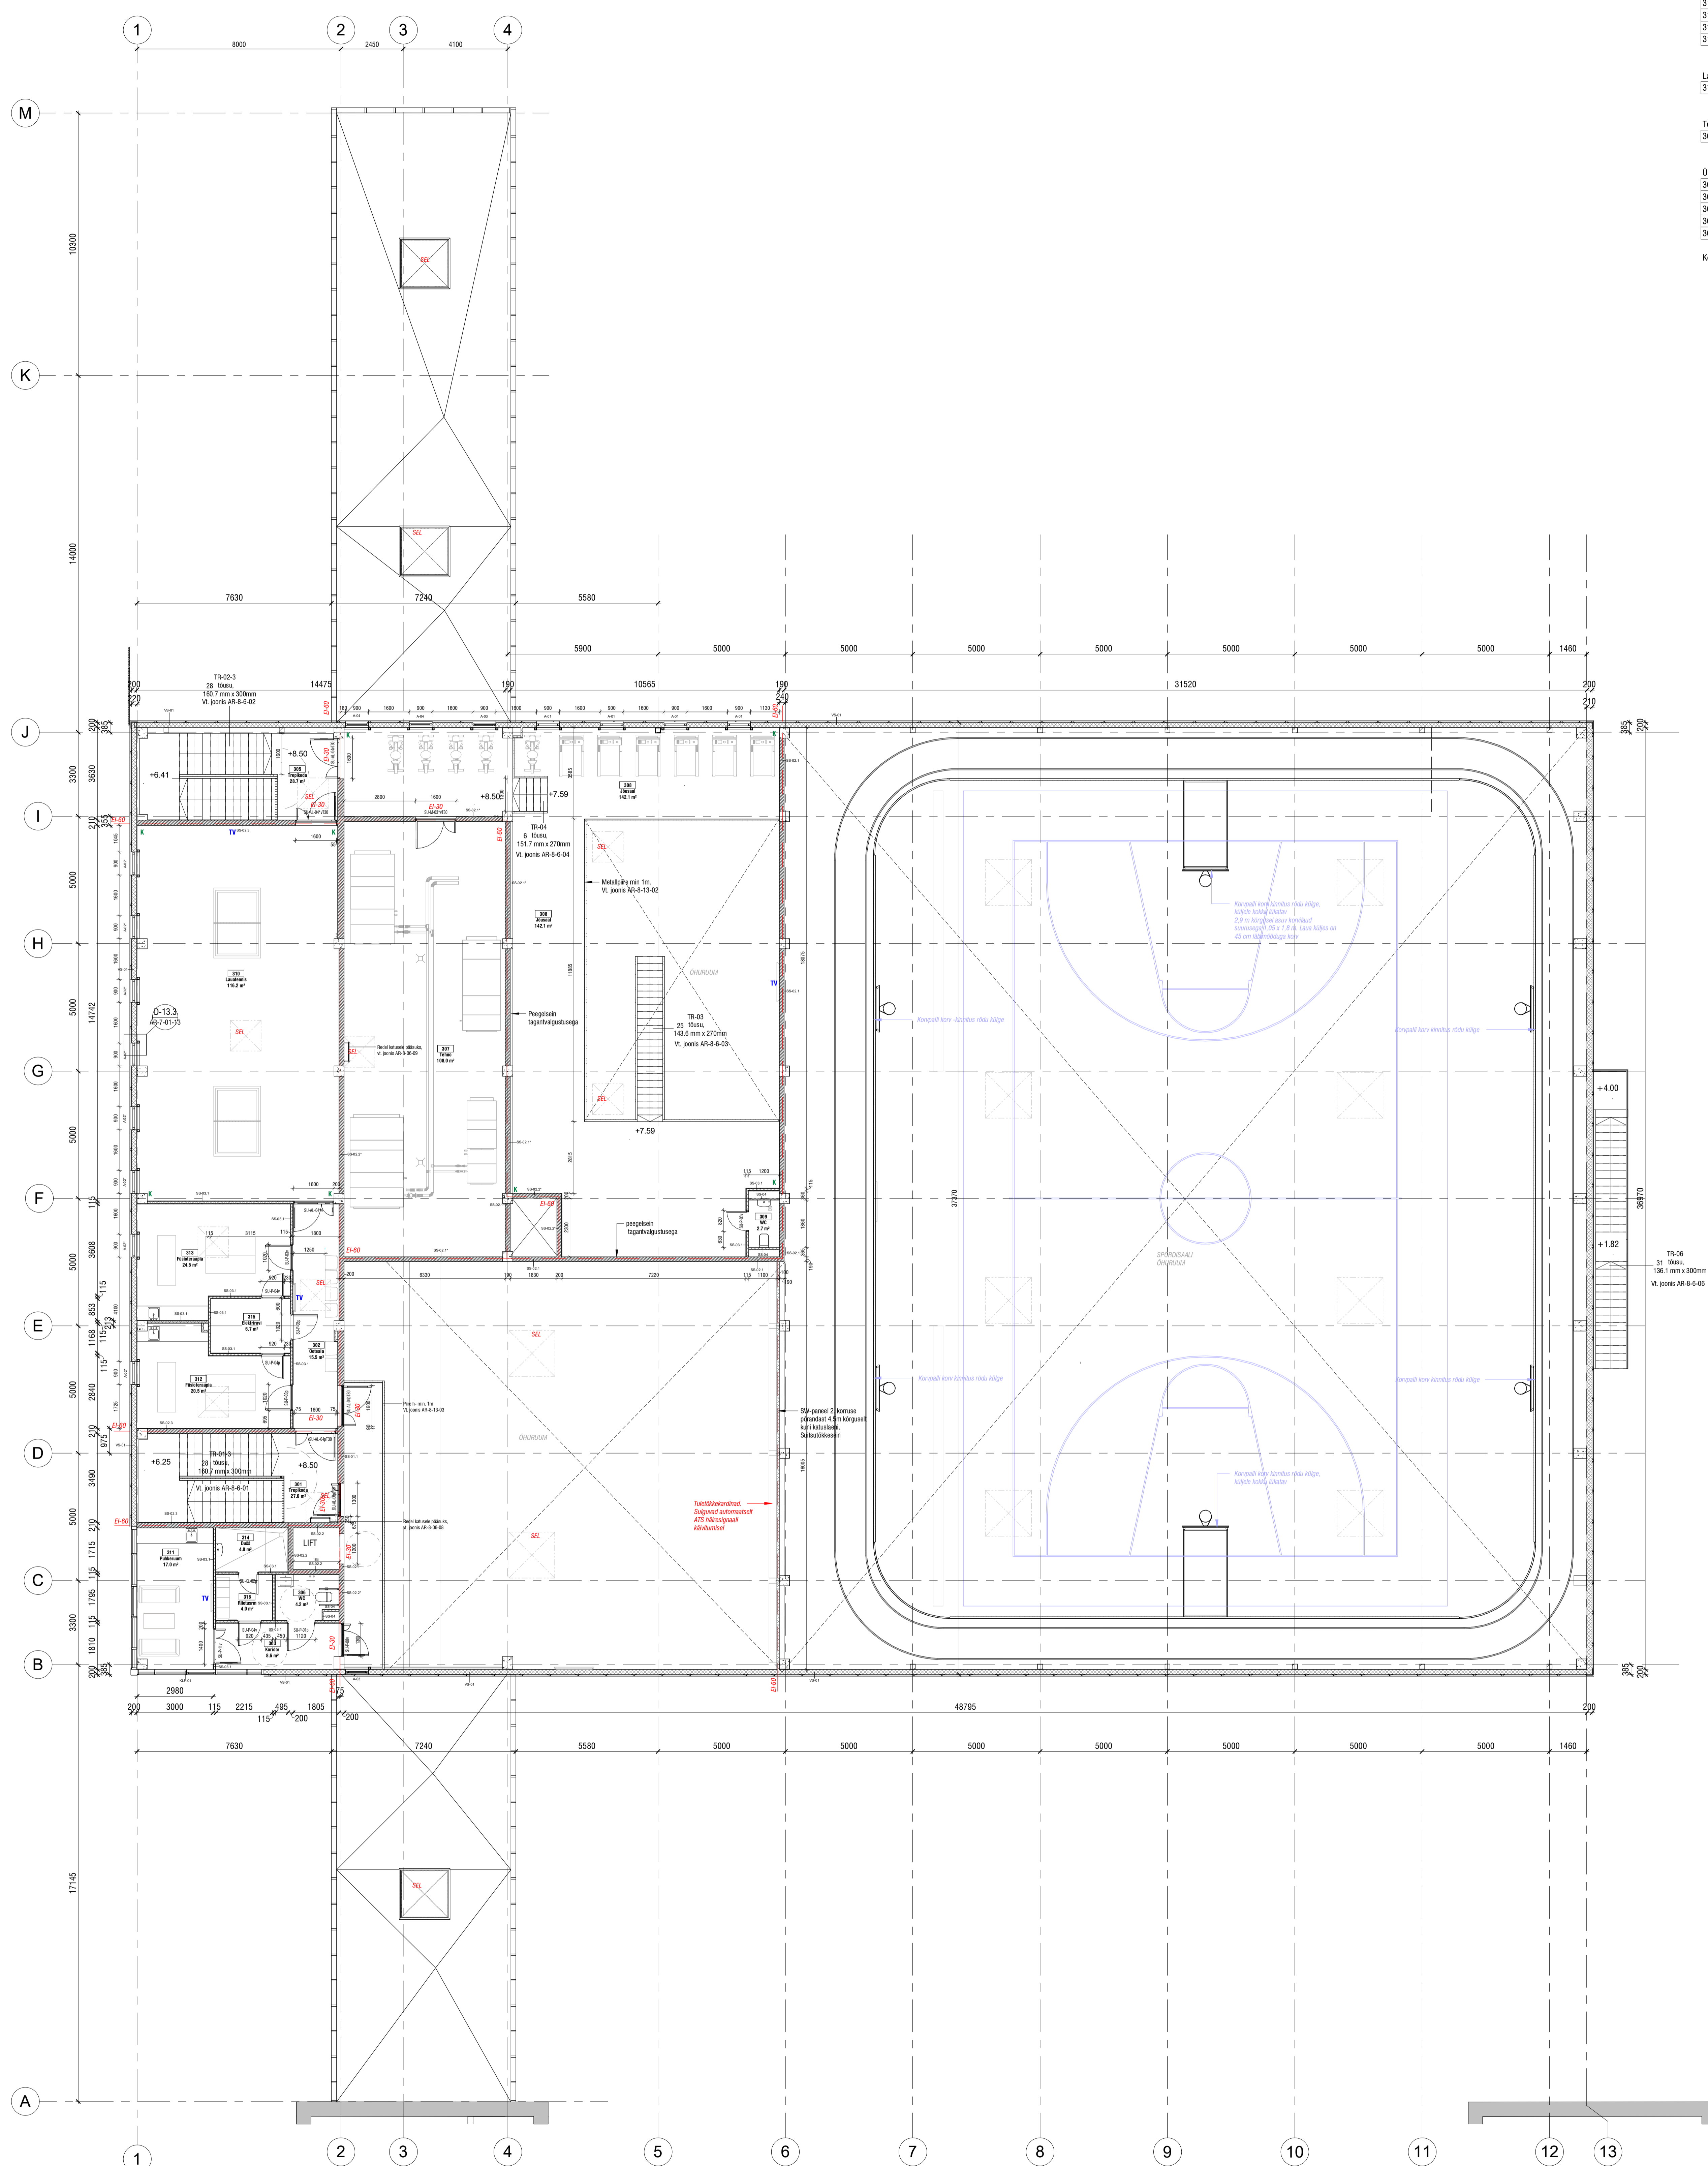

**Tingimärkide nimekiri**

TV TV internet  
K Kõlarid

**Tingimärkide**

Prj. maadete konstruktsioonid  
Prj. betooni konstruktsioonid  
Prj. sisetruki konstruktsioonid  
Tuletõkestus  
Trapp  
Ol. eelne hoone seinad

- Märksused:**
1. Ruumide täpsed siselühendid (tehno)lohistada enne ehitamist tellijaga.
  2. Konstruktsioonitahed vt. joonised AR-8-01-01 kuni AR-8-01-03
  3. Mõõdud täpsustada ehituse käigus
  4. Vastu joonise kopsa kütte- ja ventilaatsiooni, kanali ja vesi ring elektril projektsiooniga.
  5. Ventilaatori ja väljavõtte torude läpema info erisotside projektsioonid põhiprojektis staadiumis.
  6. Kvaliteetsaadetel läbi vaadata tellija juhendite ja ehituse.
  7. Kõik muudatused kooskõlastada arhitekti ring tellijaga.

1	13.08.2019	Seina asukoht muudetud ruumis 313 ja 310 vahel.	Muudatus
Nr.	Kaupjäre		
		Projekti nimi: Eelne spordihooned Tellija: Eeva Linnavaht Asukoht: Tartu rmt 31. E-ka, Tartu maakond	
Projektsiir:	Simo Sirik	3. korruse plaan	
Disaini juhataja:	Valdo Tein	1:100	AR-5-01-04
Arhitekt:	Casper Tuubrik	11.11.2019	