


A- Ruumide eksplikatsioon 2. korrus

Nr.	Ruumi nimetus	s. neto m <sup>2</sup>
Jõusaal/aeroobika		
204a	Aeroobika	76.7
204b	Aeroobika	108.9
205	Jõusaal	193.7
		379.3

Kabinetid		
207	Kabinetid	33
208	WC	1.4
209	Dušš	1.6
212	Riietus	3.7
		39.7

Kergejõustik		
203	Kõrgshüpe/jook surajad	698.6
218	Jooksurajad	310.2
		1008.8

Üldkasutatav pind		
201	Trepikoda	27.8
206	Panipaik	13.3
210	Inva WC	5.6
211	Trepikoda	29.4
		76.1
Kokku		1503.9

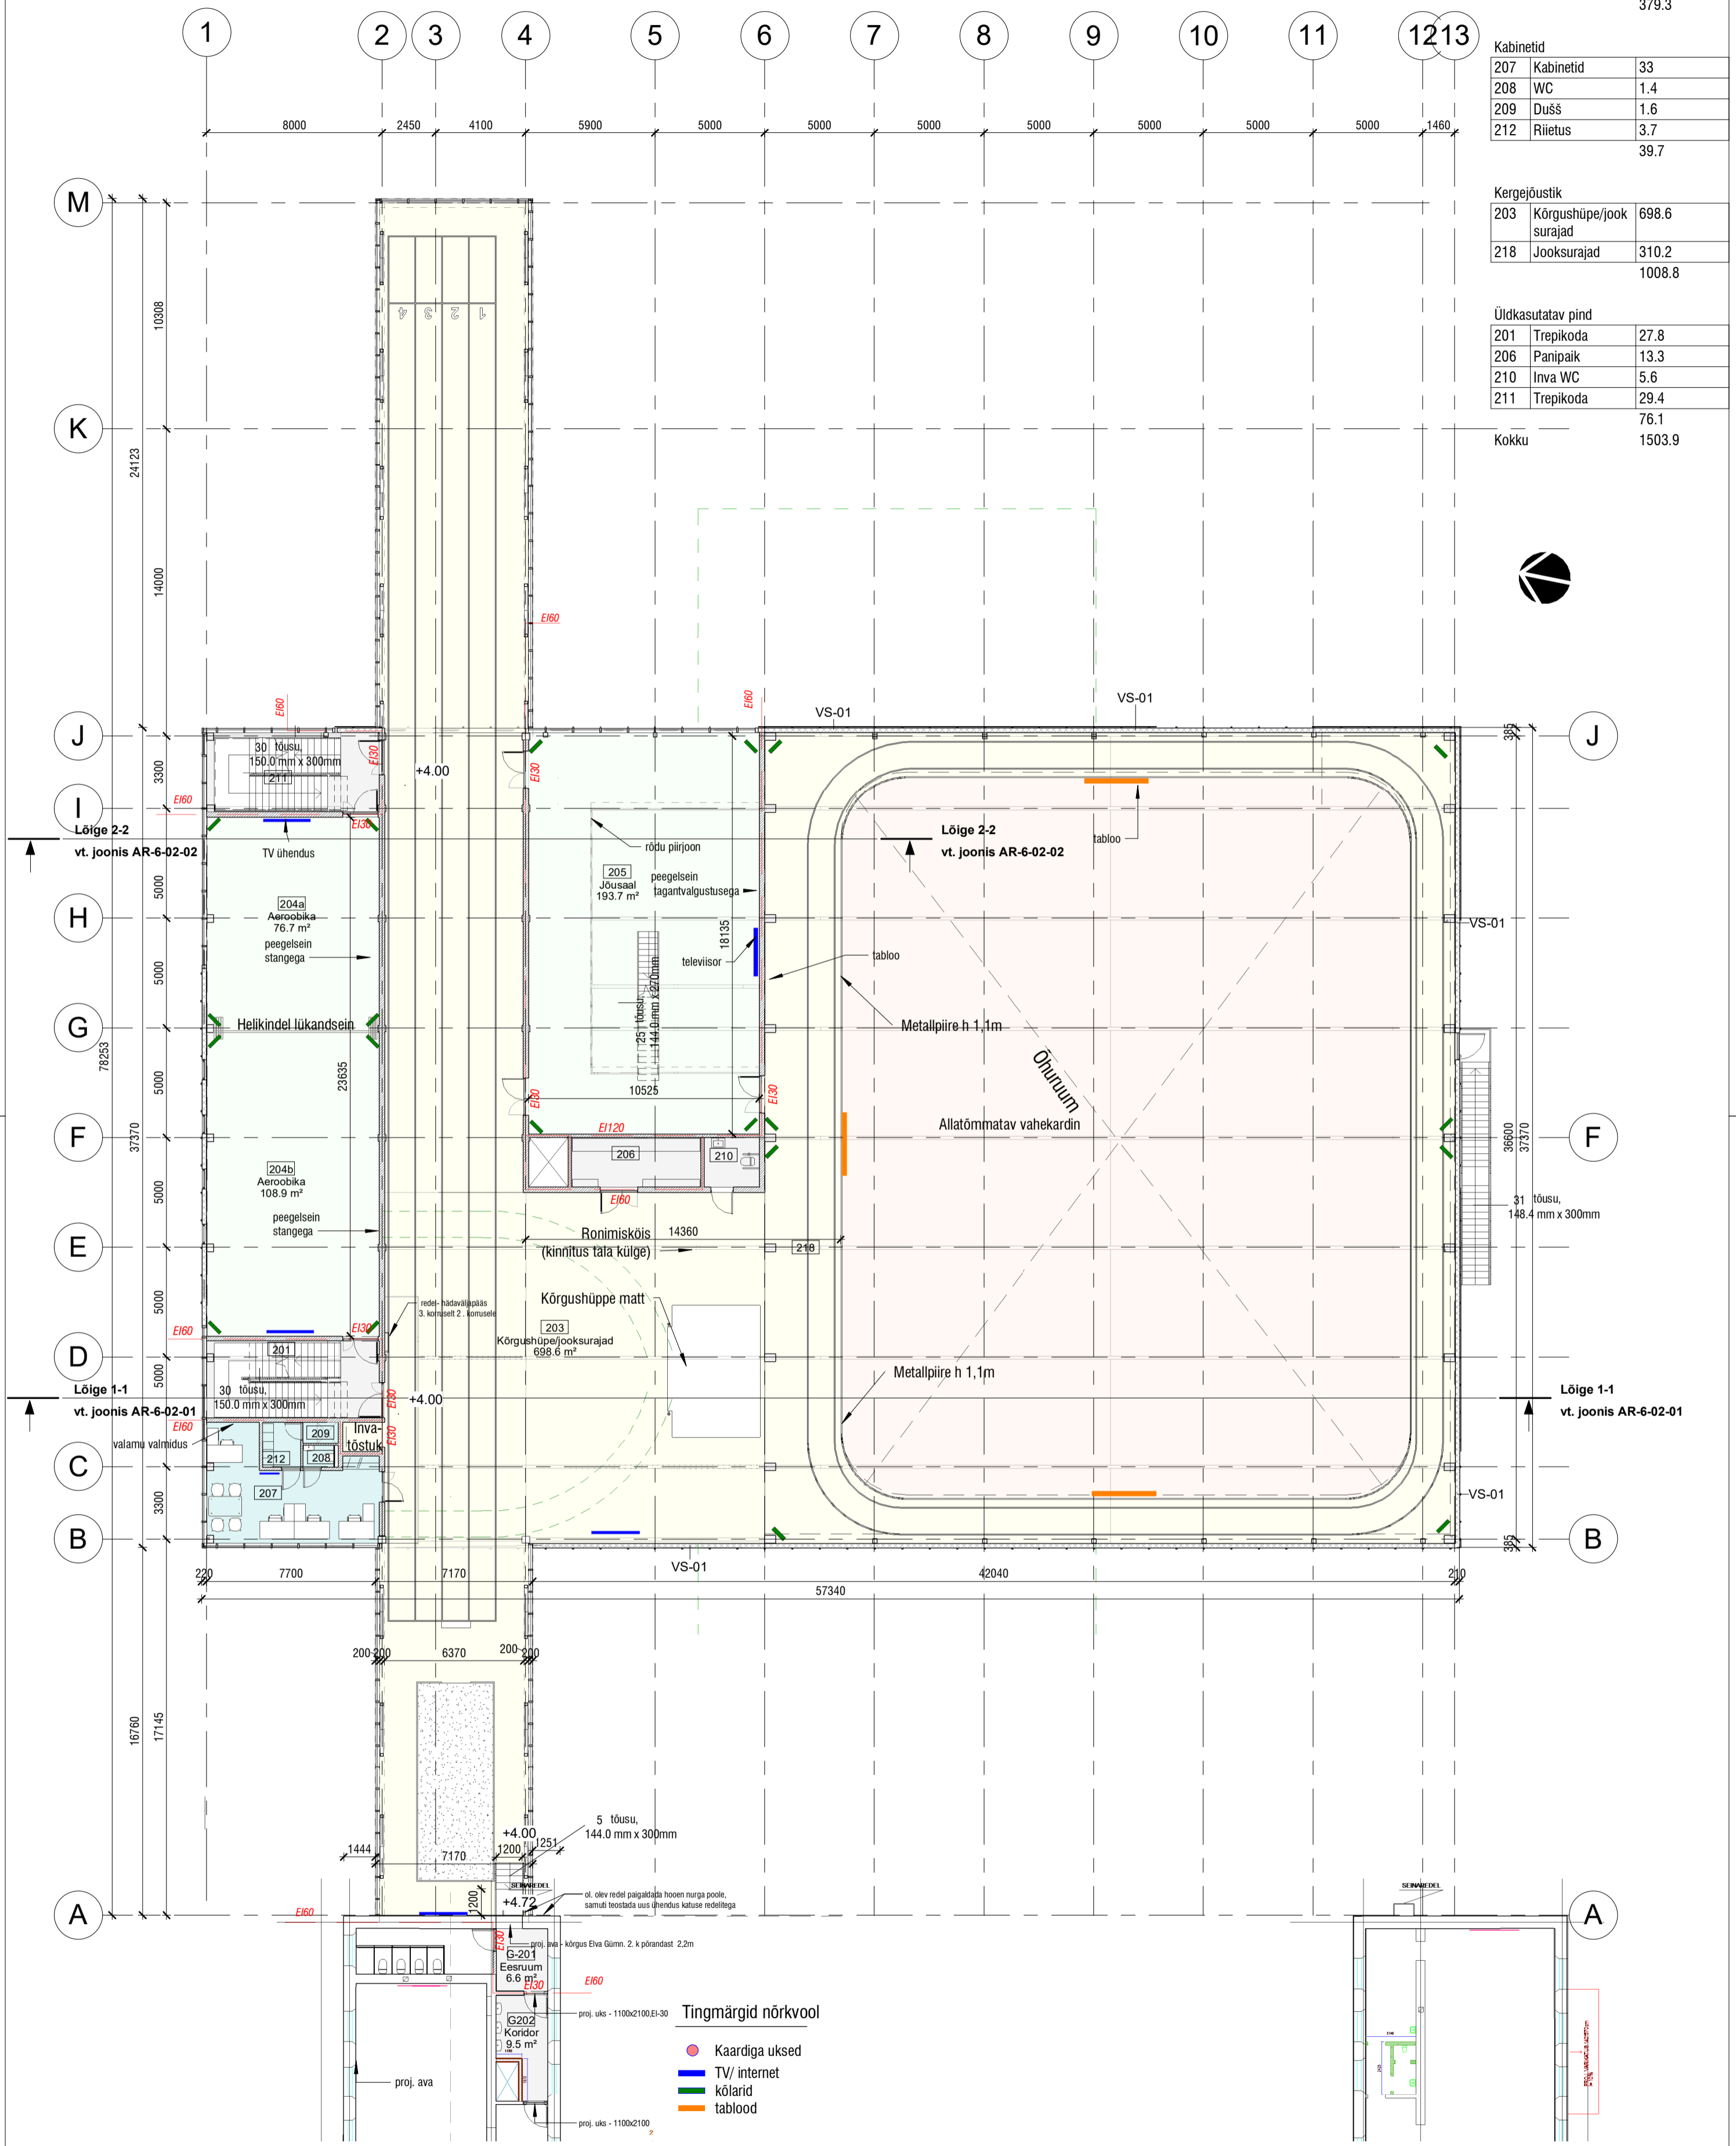

- Märkused:**
- Ruumide täpsemad siselahendused (tehnoloogia)täpsustada enne ehitamist tellijaga.
  - Konstruksioonitüübid vt. joonised AR-8-01-01 kuni AR-8-01-03
  - Möödud täpsustada ehituse käigus
  - Vaata joonist koos kütte ja ventilatsiooni, kanali ja vesi ning elektri projektidega.
  - Venttoride ja väljaviske torude täpsema info erisosade projektist põhiprojekti staadiumis.
  - Klaasfassaadid vahetavalt tootja juhenditele ja infole.
  - Kõik muudatused kooskõlastada arhitekti ning tellijaga.

- Tingmärgid nörkvool**
- Proj. raudbetoon konstruktsioonid
  - Proj. betoonplakk konstruktsioonid
  - Proj. soojustus
  - Tuletõkketsoon
  - Trapp
  - Ol. oleva hoone seinad
- Tingmärgid**
- Kaardiga uksed
  - TV/ internet
  - kõlarid
  - tablood

		Reg. nr. 11124774 Laki tn. 5, 10621 Tallinn web: www.sma.ee e-mail: info@sma.ee tel: +372 6 555 480 fax: +372 6 100 540 Projektimärgis: EEP 000543 Otsustajaregistratsioon: EEO 000811	
Projekti nimetus: <b>Elva spordihoon</b>		Tellija: Elva Linnavalitsus Adress: Tartu mnt 3/1, Elva, Tartu maakond	
Projekti juht: <b>Simo Sirk</b>		Joonise nimetus: <b>2. korruse plaan</b>	
Vastutav arhitekt: <b>Veiko Tein</b>		Töö nr.: 70-18	
Arhitekt: <b>Gea Hein</b>		Staadium: EP	
		Kuupäev: 12.12.2018	
		Mõõtkava: 1:200	
		Joonise nr.: AR-5-01-03	