


Rõngu alevikus Tehase tänaval paiknevate AS Rõngu Mahl kruntide (Tehase 4a; Tehase 4b; Mahlatsehh) detailplaneering

KOOSKÕLASTATUD
 Nr 1-8 "31" jaanuar 2008 a
 LÕUNA-EESTI PÄASTEKEKSKUS
 INSENERTEHNILINE BÜROO
 juhataja Margo Lempu
 Viseeritud lk 5 ja 9 /Allkiri/

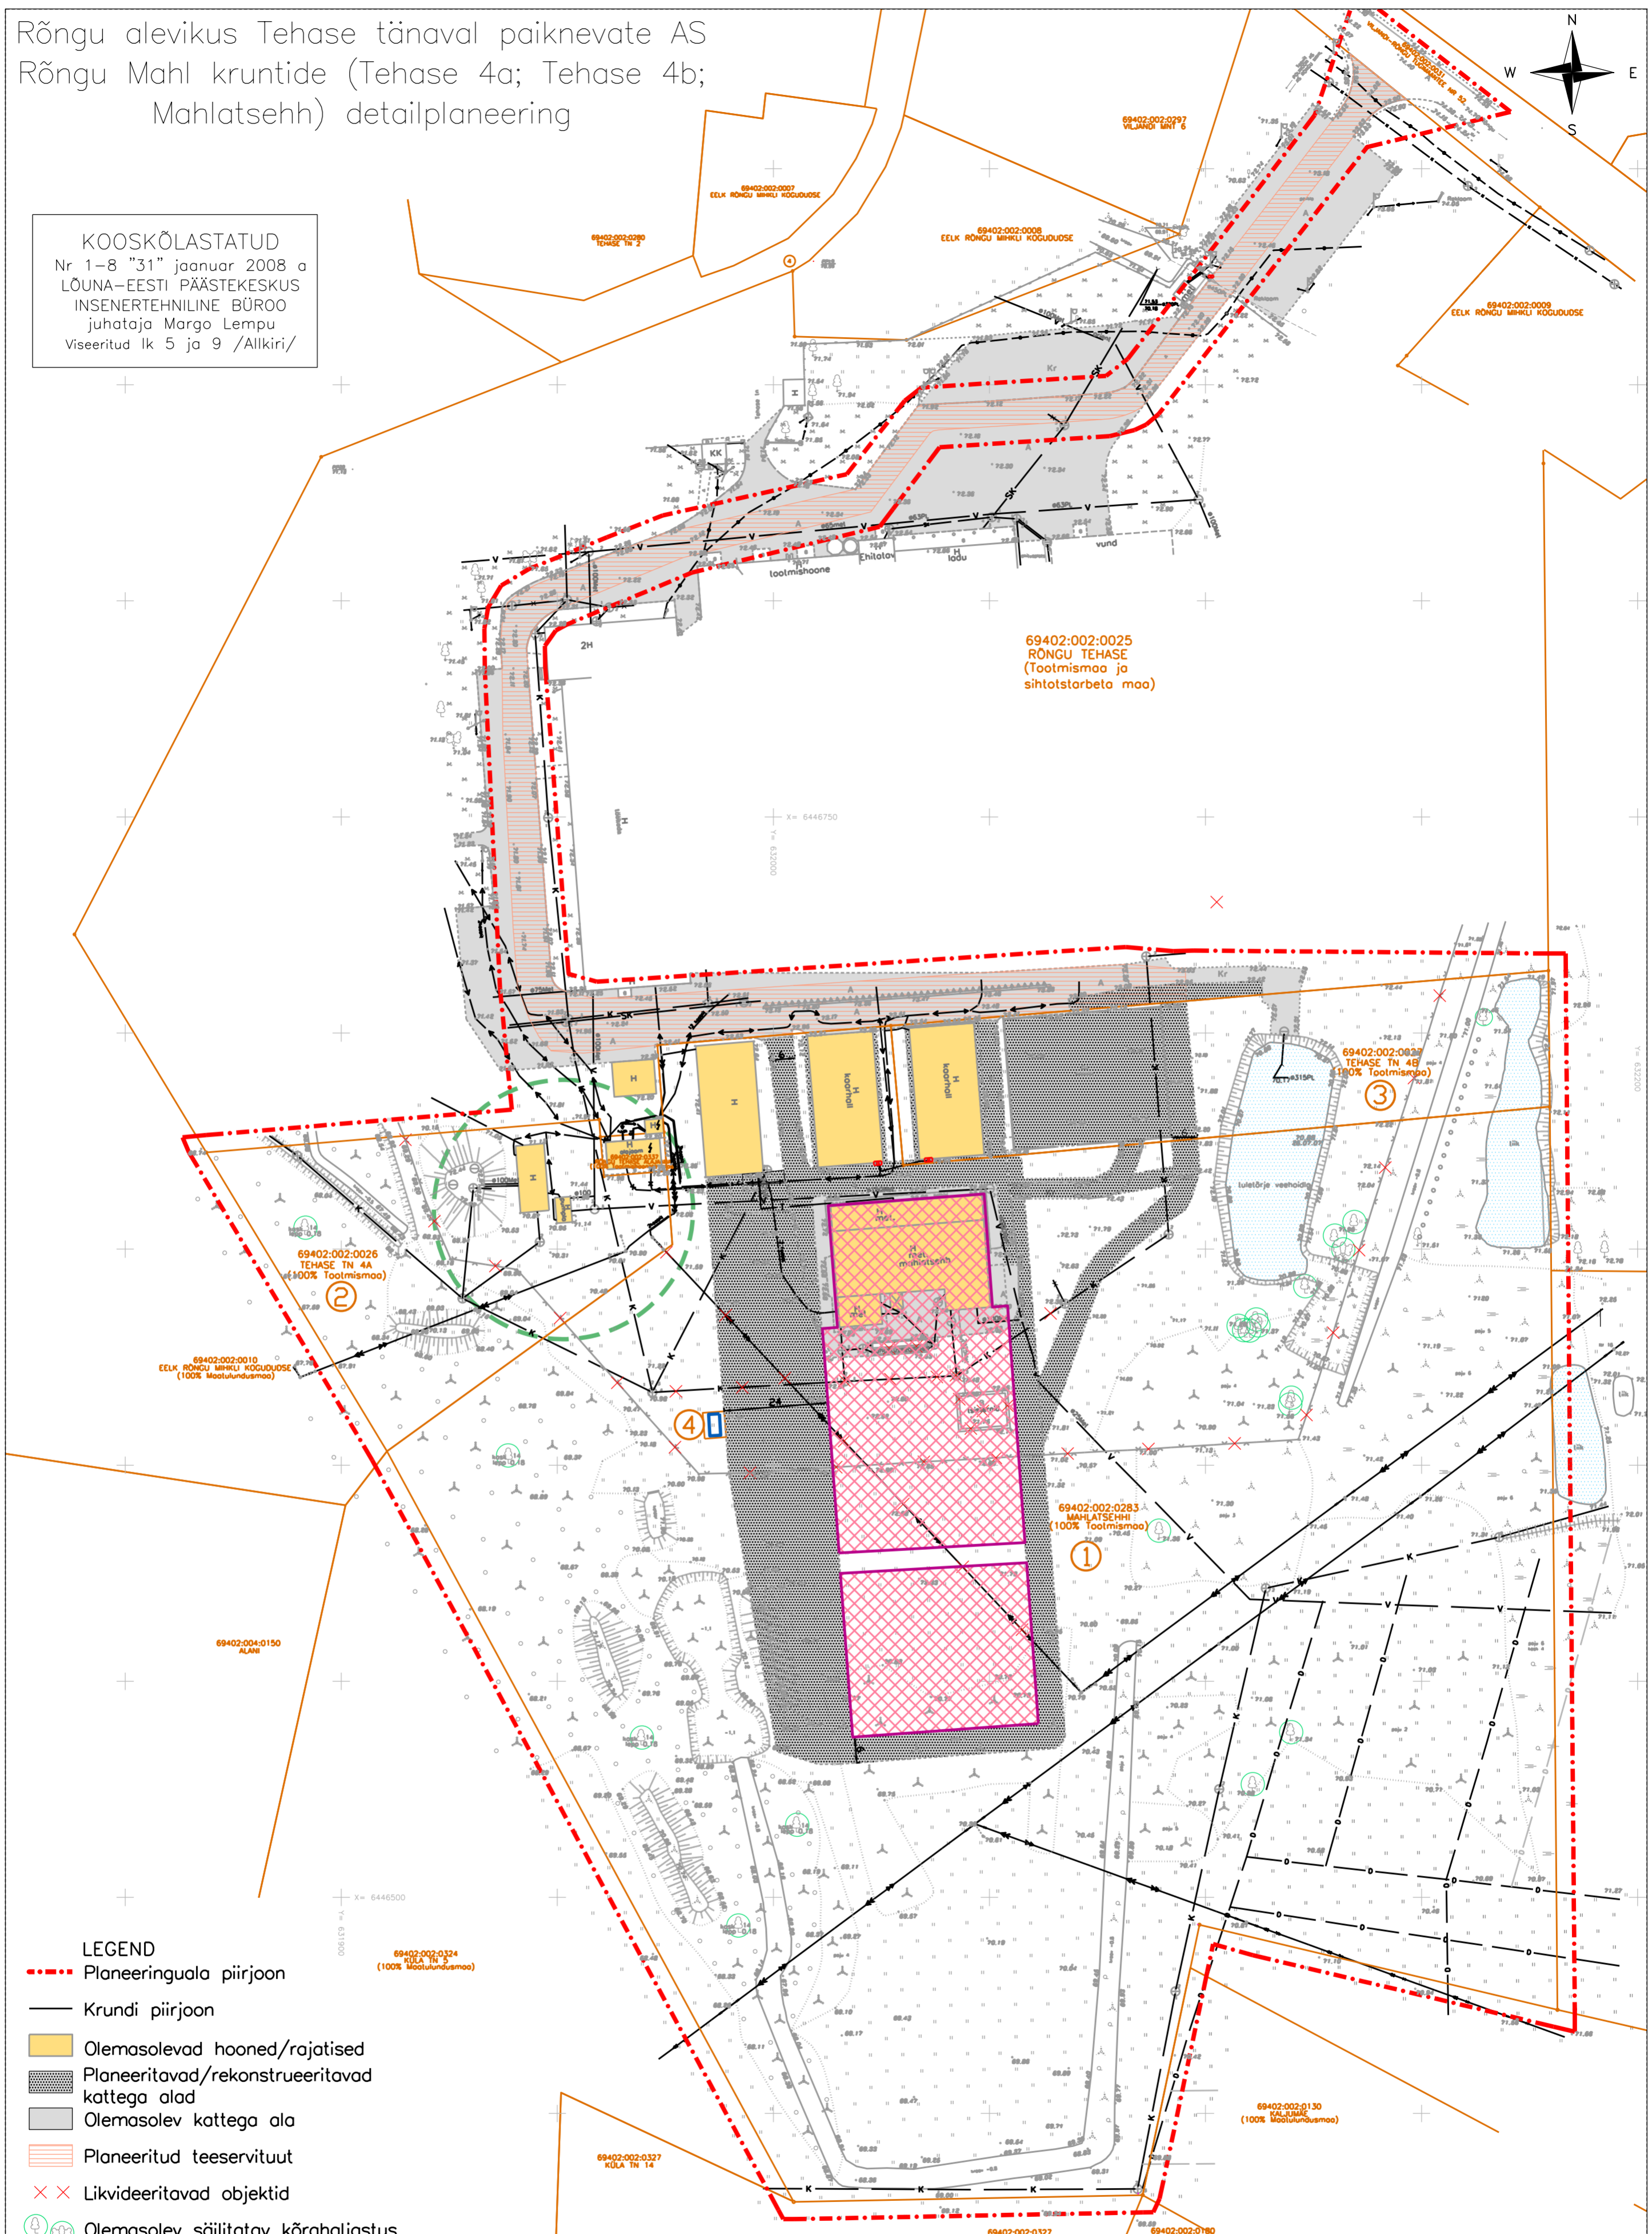

- LEGEND**
- - - Planeeringuala piirjoon
 - Krundi piirjoon
 - Olemasolevad hooned/rajatised
 - Planeeritavad/rekonstrueeritavad kattega alad
 - Olemasolev kattega ala
 - Planeeritud teeservituut
 - x x Likvideeritavad objektid
 - ⓐ Olemasolev säilitatav kõrghaljastus
 - Veekogud
 - Planeeritav hoonestusala
 - Puurkaevu sanitaarkaitseala 30 m
 - Planeeritav komplektalajaam
 - 1 Krundi number

Krundi nr	1	2	3	4
Krundi aadress	Rõngu vald, Rõngu alevik Mahlatsehhi	Rõngu vald, Rõngu alevik Tehase 4A	Rõngu vald, Rõngu alevik Tehase 4B	Rõngu vald, Rõngu alevik Tehase 4C
Krundi pindala (m ²)	51250	4691	4832	30
Maksimaalne hoonete arv	4	2	1	1
Maksimaalne ehitusalune pindala (m ²)	5000	125	460	30
Maksimaalne korruselisus	2	2	2	1
Maksimaalne ehituse kõrgus (m)	16	16	16	4
Lubatud katusekalle	Vaba	Vaba	Vaba	Vaba
Hoonete tulepüvisusklass	TP3	TP3	TP3	TP1
Krundi sihtotstarve	Tootismaa	Tootismaa	Tootismaa	Tootishoonete maa

ERKAS

Ardi 238, 50110 Tartu, Tel: 730 5490
www.erkas.ee

Rõngu alevikus Tehase tänaval paiknevate AS Rõngu Mahl kruntide (Tehase 4a; Tehase 4b; Mahlatsehh) detailplaneering

T88 nimi

Objekti asukoht: Tartu maakond Rõngu vald Rõngu alevik		Joonis:	Mõõtkava: 1:1000
Planeerija: Māris Ojamāe	Allkiri:	Planeeringu põhikaart	Arhiivi nr:
Kontrollis:	Allkiri:		
Projekti stadium: T88 nr: DP		Joonis nr: 3	