











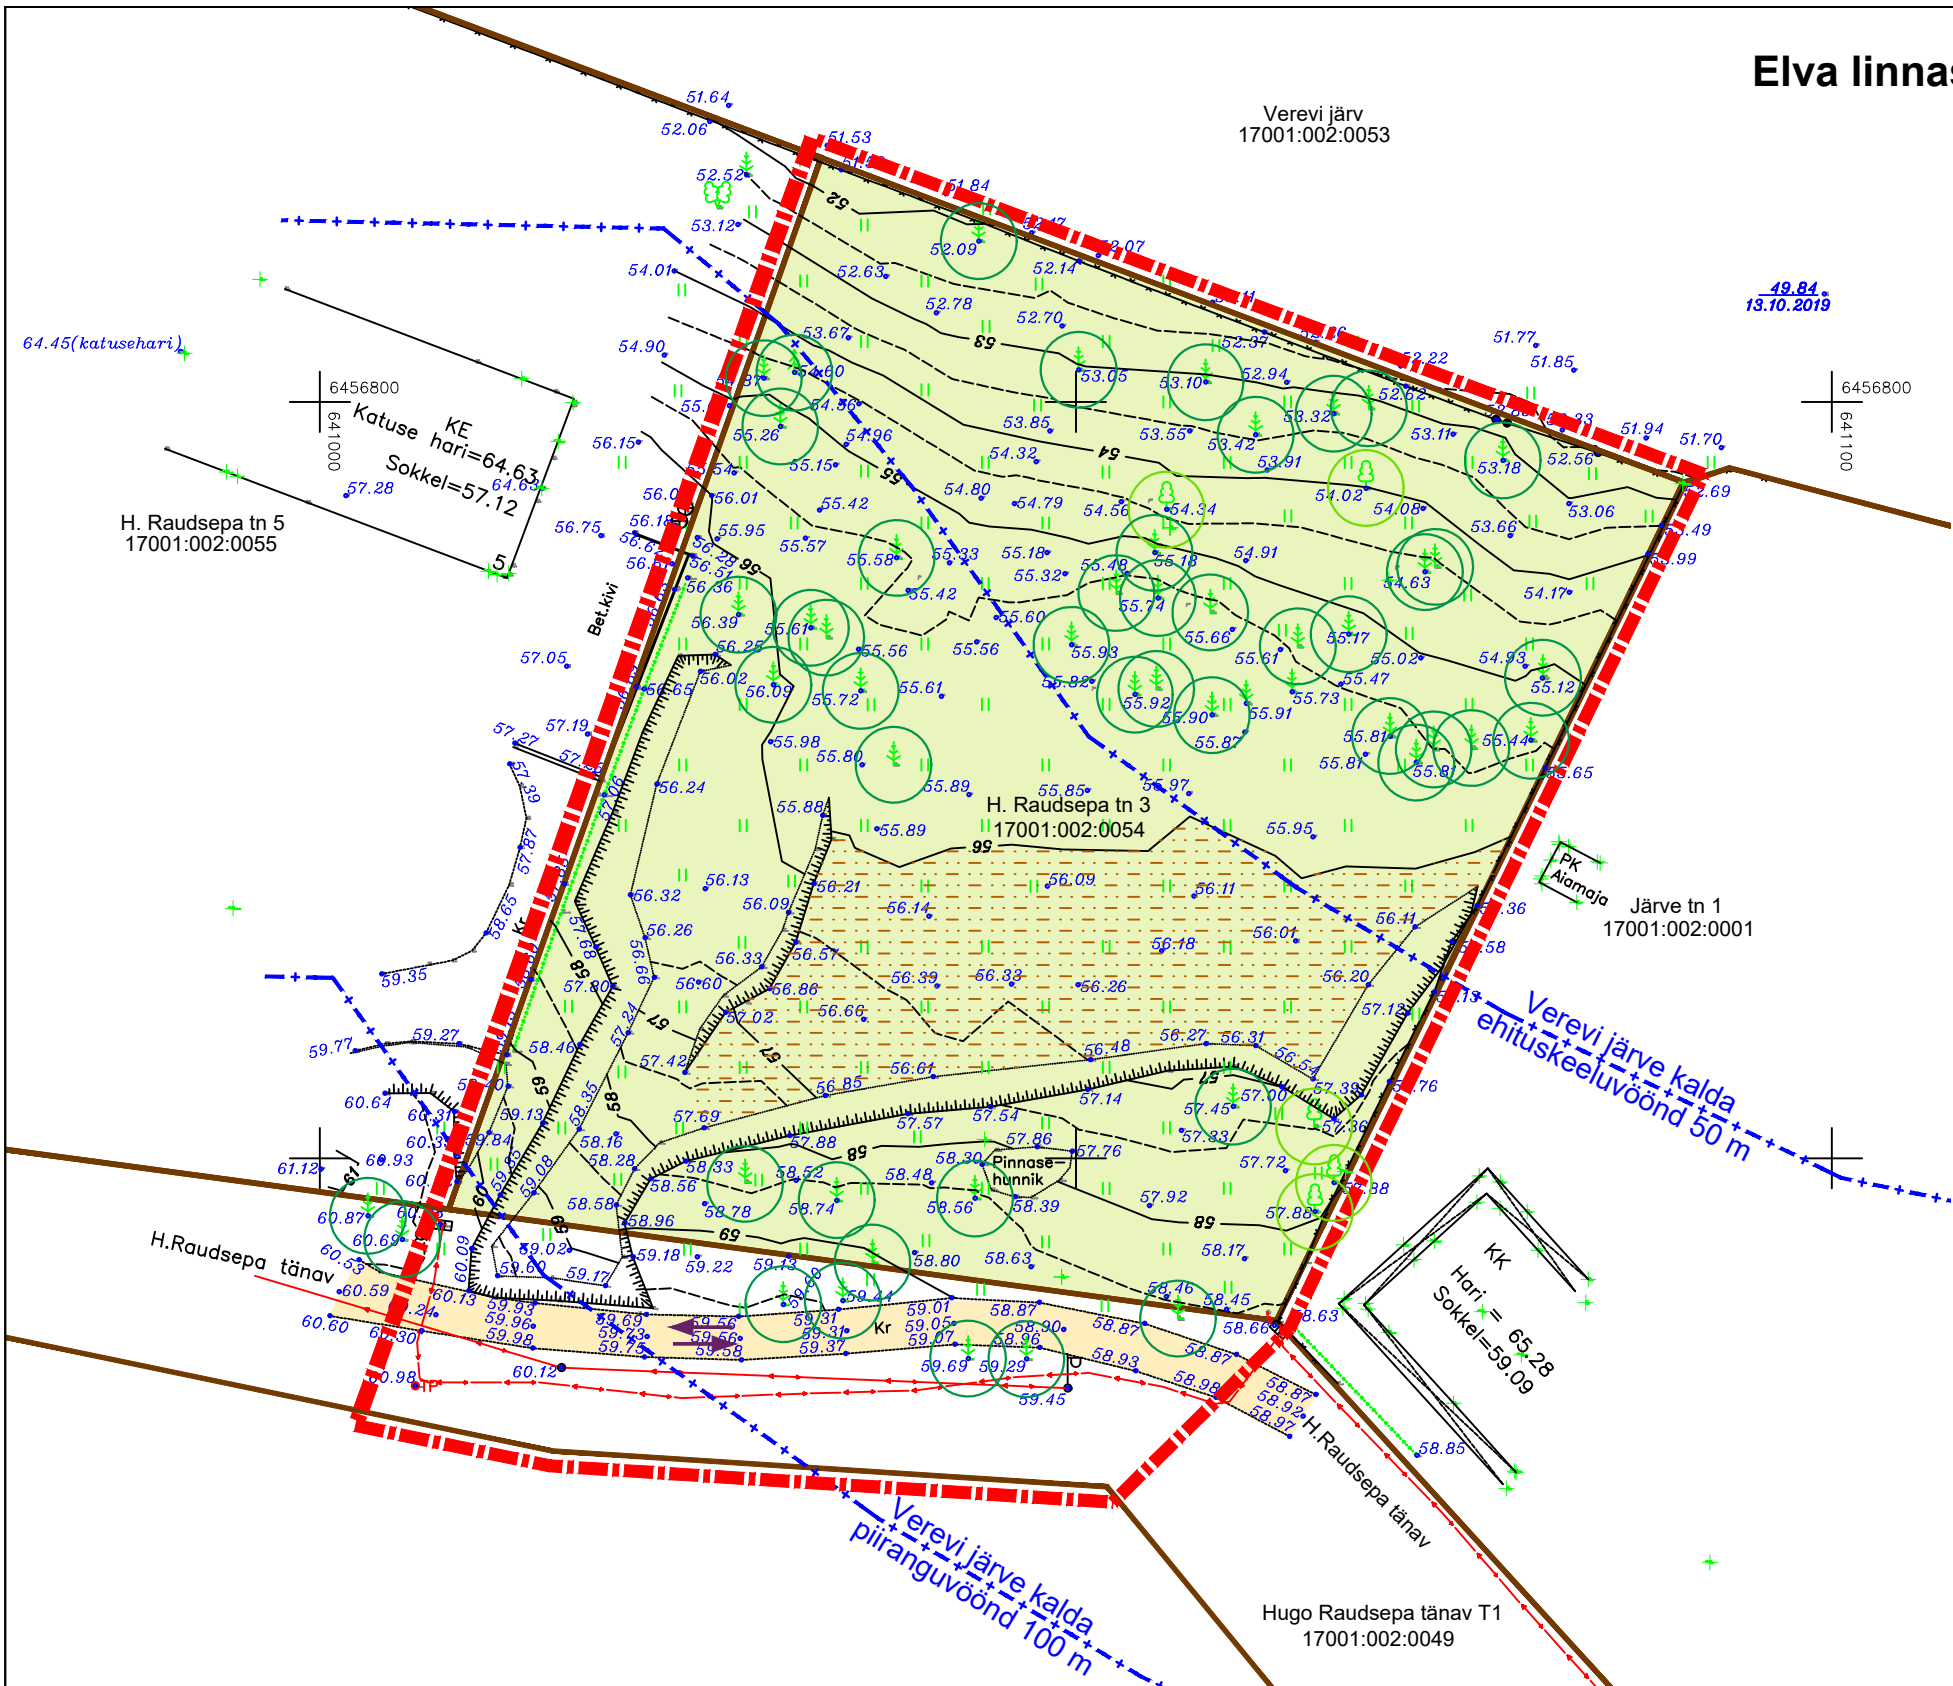




Elva linnas H. Raudsepa tn 3 kinnistu detailplaneering OLEMASOLEV OLUKORD

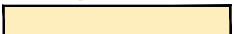

LEPPEMÄRGID

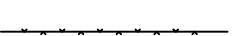-  PLANEERINGUALA PIIR
-  OLEMASOLEV KINNISTU PIIR
-  OLEMASOLEV HOONE
-  OLEMASOLEV ROHUMAA
-  OLEMASOLEV PALJASTUNUD LIIVAGA ALA
-  OLEMASOLEV LEHTPUU / OKASPUU / HEKK
-  OLEMASOLEV KRUUSAKATTEGA SÕIDUTEE
-  TRANSPORDI LIIKUMISSUUNAD
-  OLEMASOLEV MADALPINGE MAAKAABELLIIN
-  OLEMASOLEV MADALPINGE ÕHULIIN
-  OLEMASOLEV ELEKTRI LIITUMISKILP
-  OLEMASOLEV VÕRKAED
-  OLEMASOLEV TÄNAVAVALGUSTI

Märkused:
 * Geodeetilise alusplaani on koostanud Desmantes OÜ 10.2019. M 1:500 ; töö nr 4-10-2019 koordinaadid L-Est 97 süsteemis, kõrgused EH2000 süsteemis Katastrüksuste piirid on plaanile kantud katastrindmete järgi Elektri kaabel kantud plaanile teostusjooniselt
 * Kaardi paremaks lugemiseks on planeeringuala piiri nihutatud krundi piiridelt naabermaaüksuste territooriumile

Huvitatud isik:	Metsapunkt OÜ		
Objekti asukoht:	Elva linn		
Objekt:	Elva linnas H. Raudsepa tn 3 kinnistu detailplaneering		
Joonis:	OLEMASOLEV OLUKORD		
Peaarhitekt:	R. Smuškin	DP	Staadium:
Planeerija:	J. Vaine	DP-40-19	Töö nr.:
 Tartu Arhitektuurbüroo OÜ MRT reg. nr.: EEP001313 Registrikood: 10439501 Ülikooli 4-3, 51003 Tartu tel.: (+372) 7 308 260 e-post: arhpro@arhpro.ee web: www.arhpro.ee		04.2020	Kuupäev:
		1:500	Skaala:
		2	Joonise nr.: