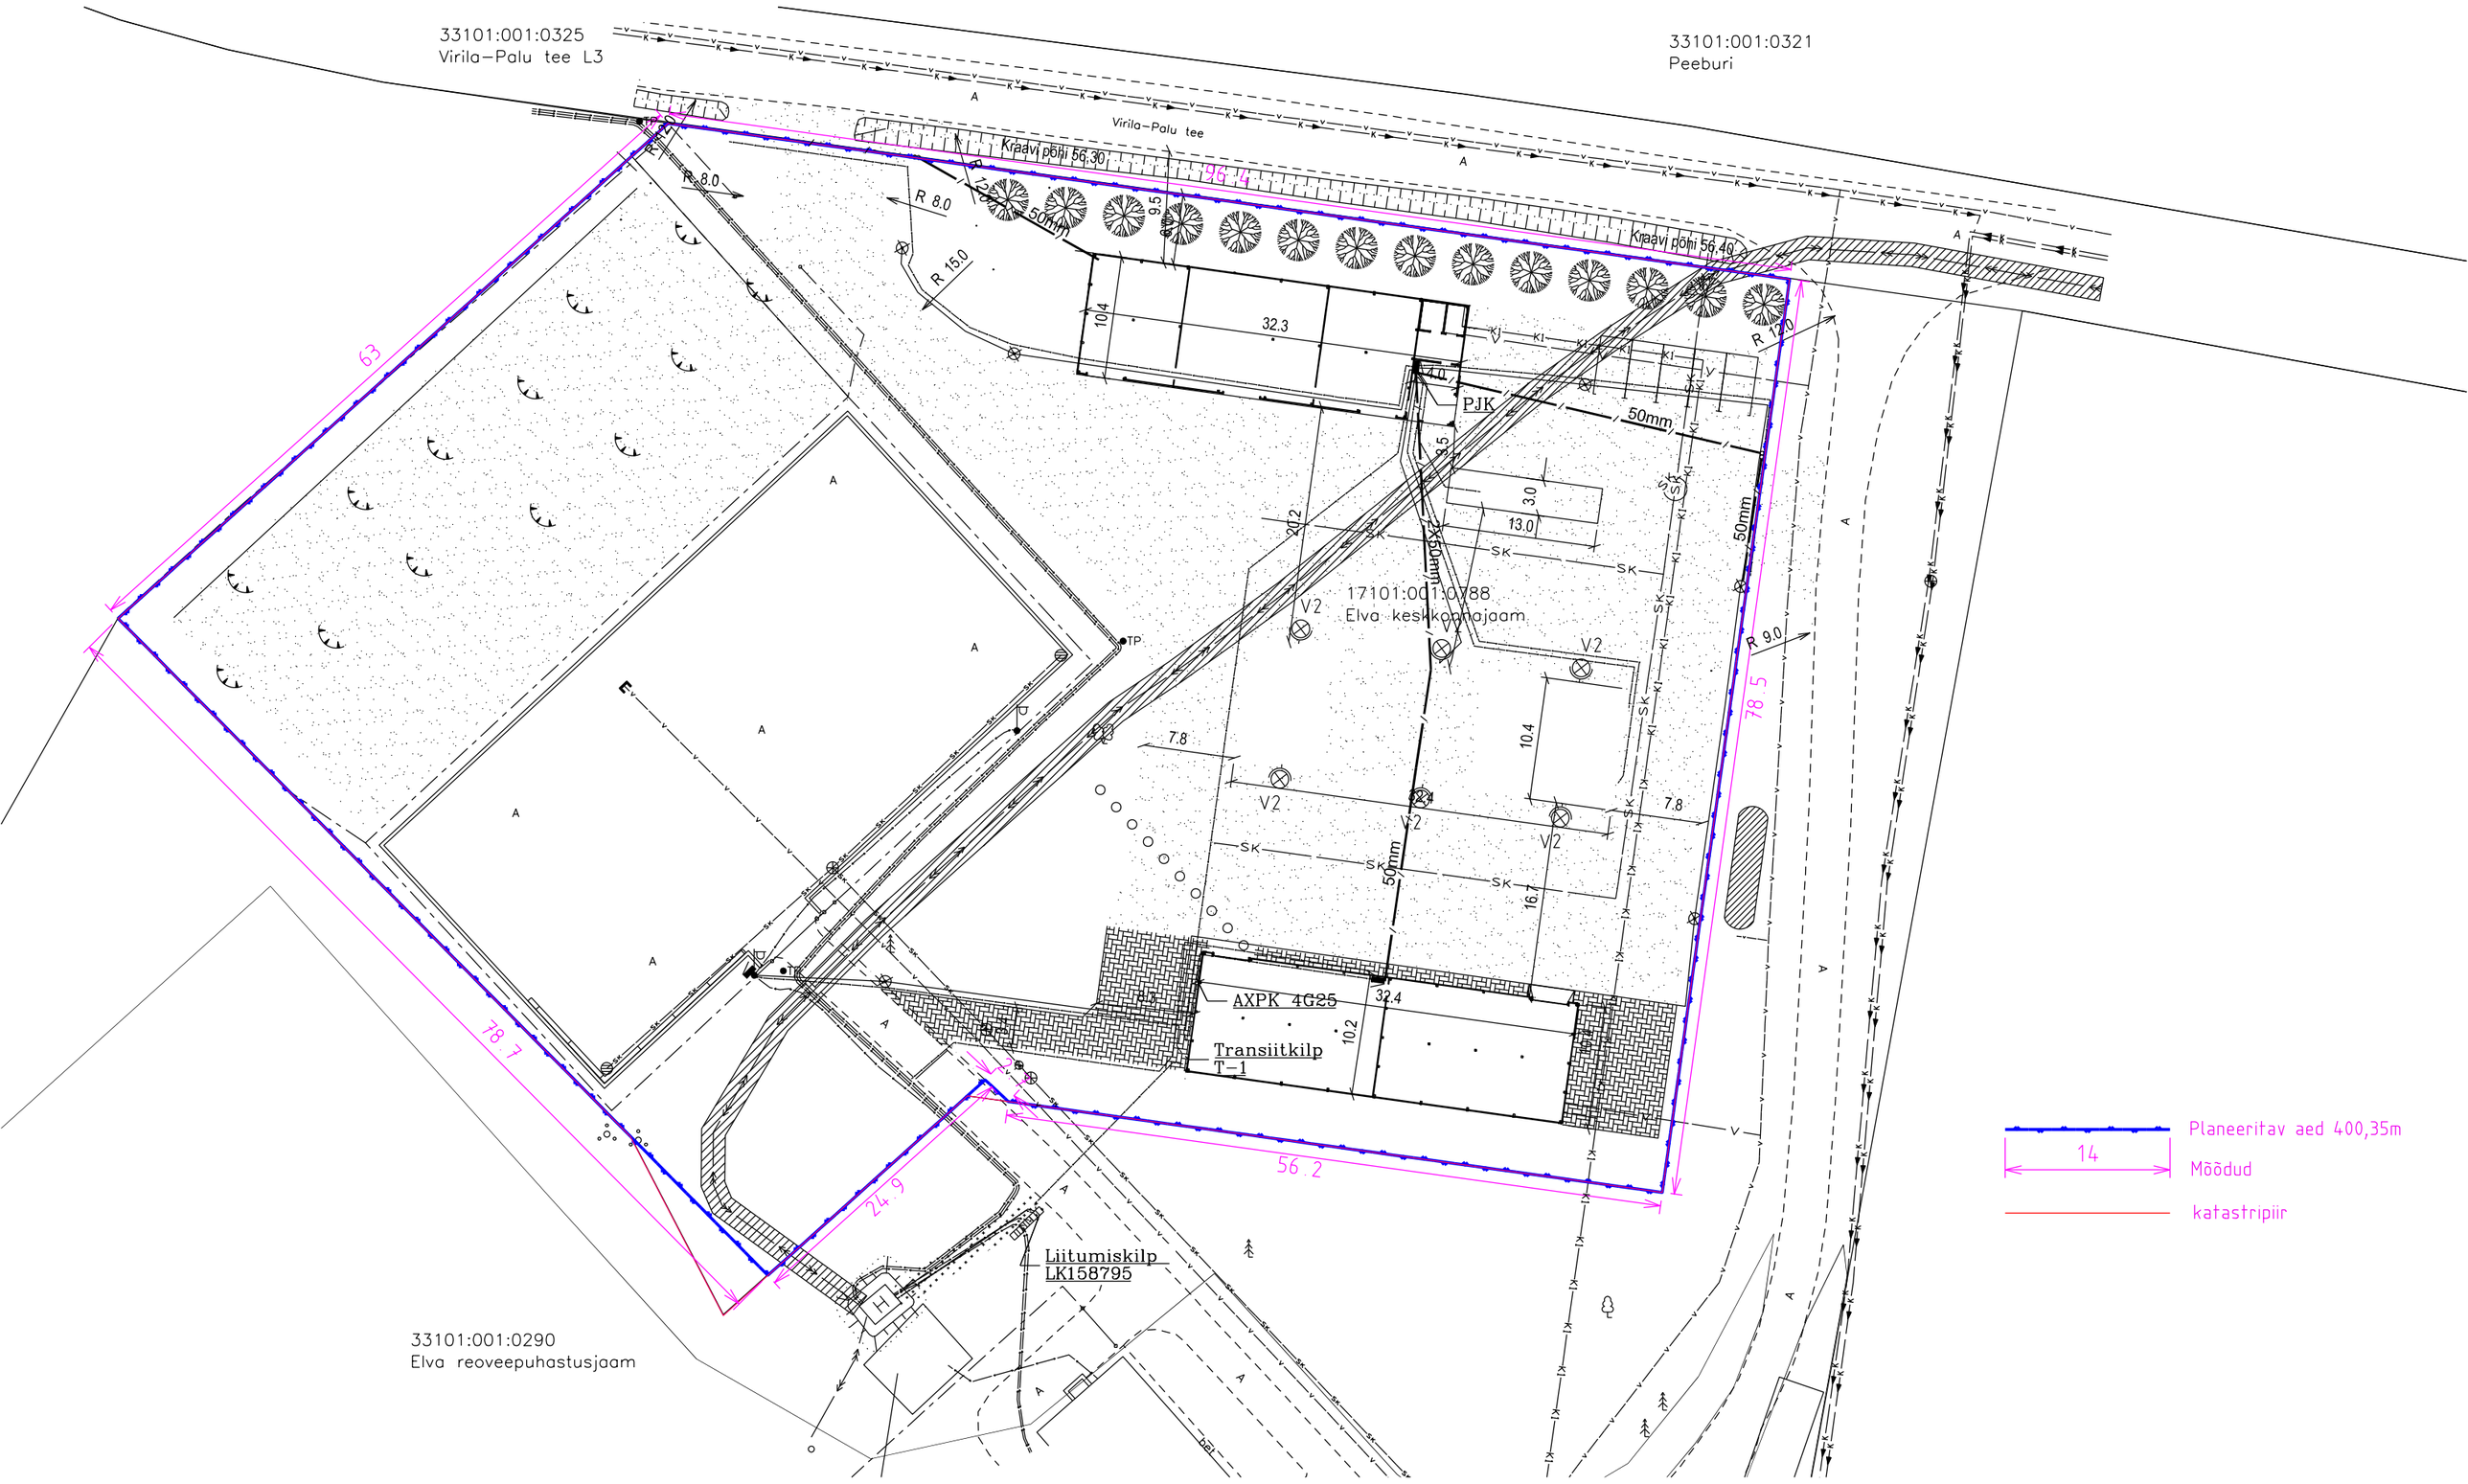

33101:001:0325
Virila–Palu tee L3
33101:001:0321
Peeburi
Virila–Palu tee
Kraavi põhi 56.30
Kraavi põhi 56.40
96.4
63
78.7
78.5
56.2
24.9
17101:001:0788
Elva keskkonnajaam
PJK
AXPK 4G25
Transiitkilp
T–1
Liitumiskilp
LK158795
33101:001:0290
Elva reoveepuhastusjaam
Planeeritav aed 400,35m
14
Mõõdud
katastripiir